
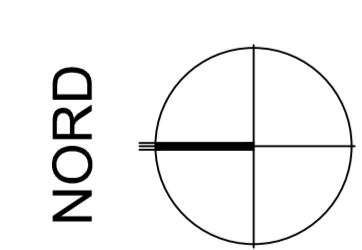
 **ACER CAMPESTRE**  
 Barriere fonoassorbenti verdi al fine di separare le  
 differenti funzioni dell'ambito di via Primo Maggio,  
 come da prescrizioni specifiche del Documento di Piano  
 "Schede degli ambiti di trasformazione" DR03


 **LIMITE AT 1 - Via Primo Maggio**



**PLANIMETRIA GENERALE**  
**PLANIVOLUMETRICO**  
 Scala 1:500

<b>COMUNE DI BAREGGIO</b> CITTA' METROPOLITANA DI MILANO						
						
<b>AMBITO DI TRASFORMAZIONE AT 1</b> <b>EX CARTIERA</b>						
<b>COMUNE DI BAREGGIO</b> Responsabile di Settore Territorio e SUAP		Dott. Arch. Gianpiero Galati C.F. GLT GPR 67R05 H264G Piazza Cavour, 20008 Bareggio (MI)				
<b>STUDIO ARCHITETTURA</b> Dott. Arch. ANDREA GASTO		Dott. Arch. Andrea Gasto C.F. GST NDR 76B02 H264J P.IVA 05539250968	email: arch.gasto@libero.it pec: gasto.15631@oamilano.it Via Roma n. 80, 20008 Bareggio (MI)			
TAVOLA	<b>36</b>	COMMITTENTE	COMUNE DI BAREGGIO		ISTIMI DUE Srl	
	SCALA 1:500	N.PRATICA	DATA	AGG.	CANTIERE	
		22045	Marzo 2024		Bareggio Via Primo Maggio	
OGGETTO			TAVOLA			
AMBITO DI TRASFORMAZIONE AT 1 AREA PER L'UTILIZZO DEI DIRITTI VOLUMETRICI VIA PRIMO MAGGIO			IPOTESI PROGETTUALE PLANIVOLUMETRICO			
LA COMMITTENTE						
IL PROGETTISTA						




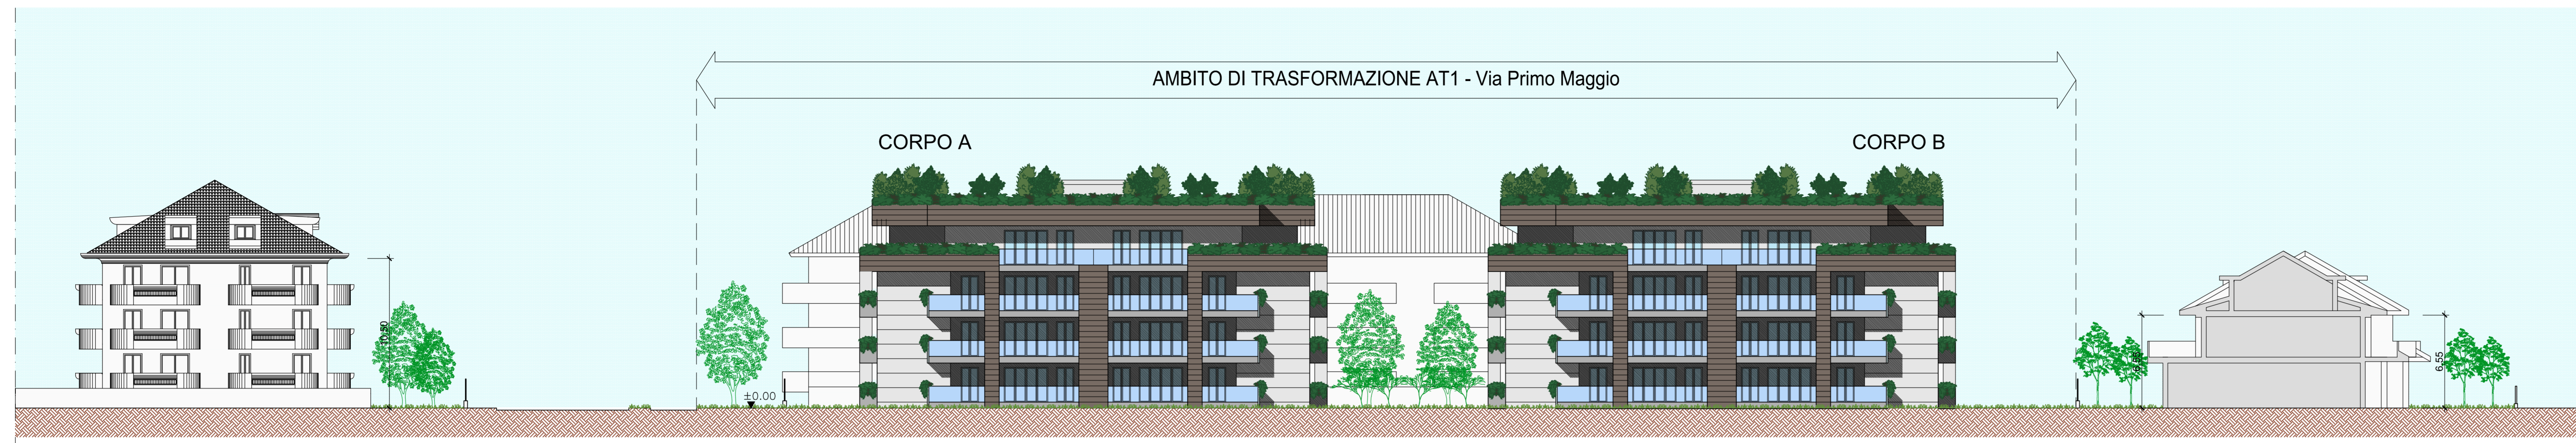


STATO DI PROGETTO - SEZIONE AMBIENTALE A-A



STATO DI PROGETTO - SEZIONE AMBIENTALE B-B

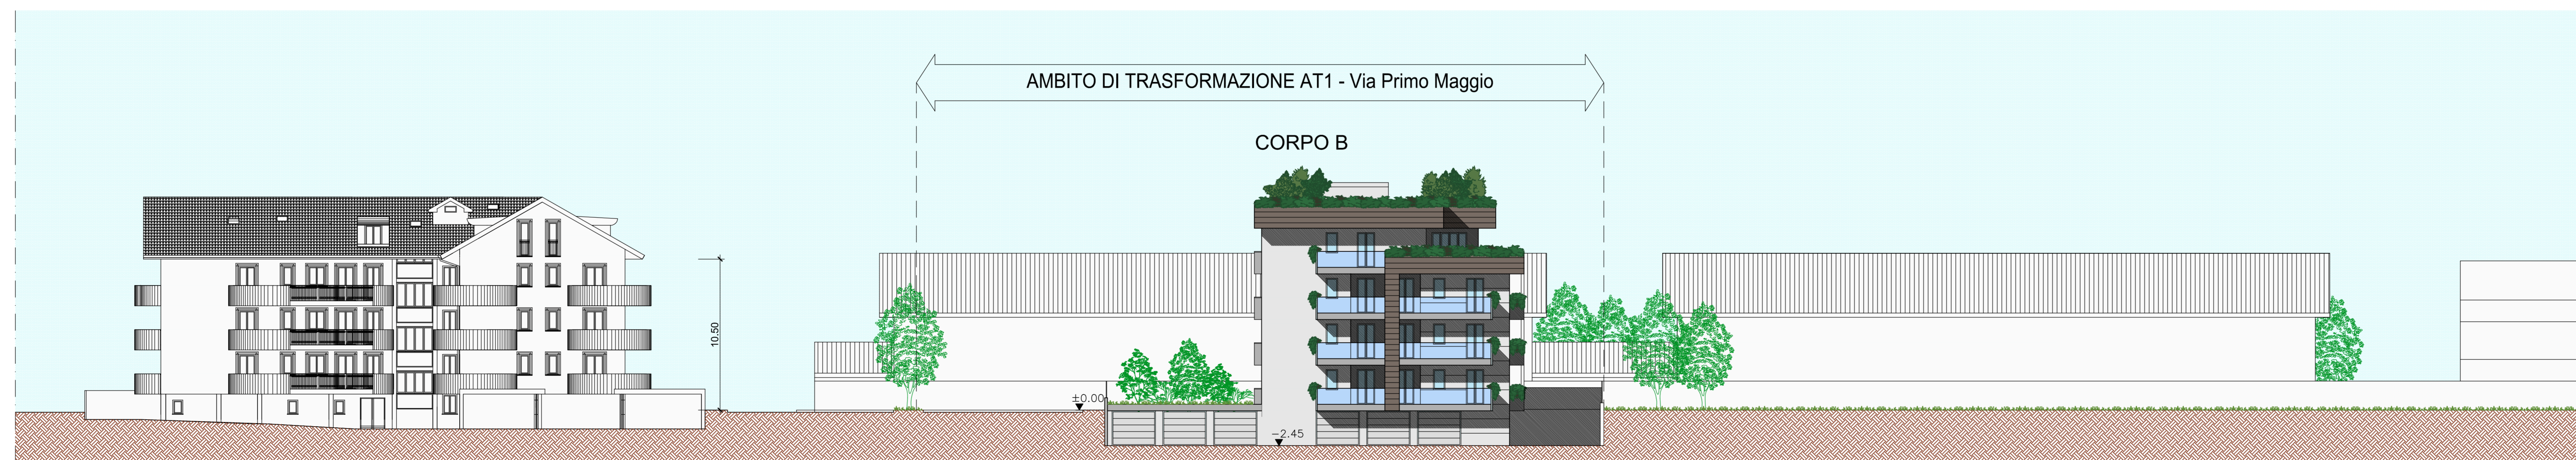

STATO DI PROGETTO - SEZIONE AMBIENTALE C-C

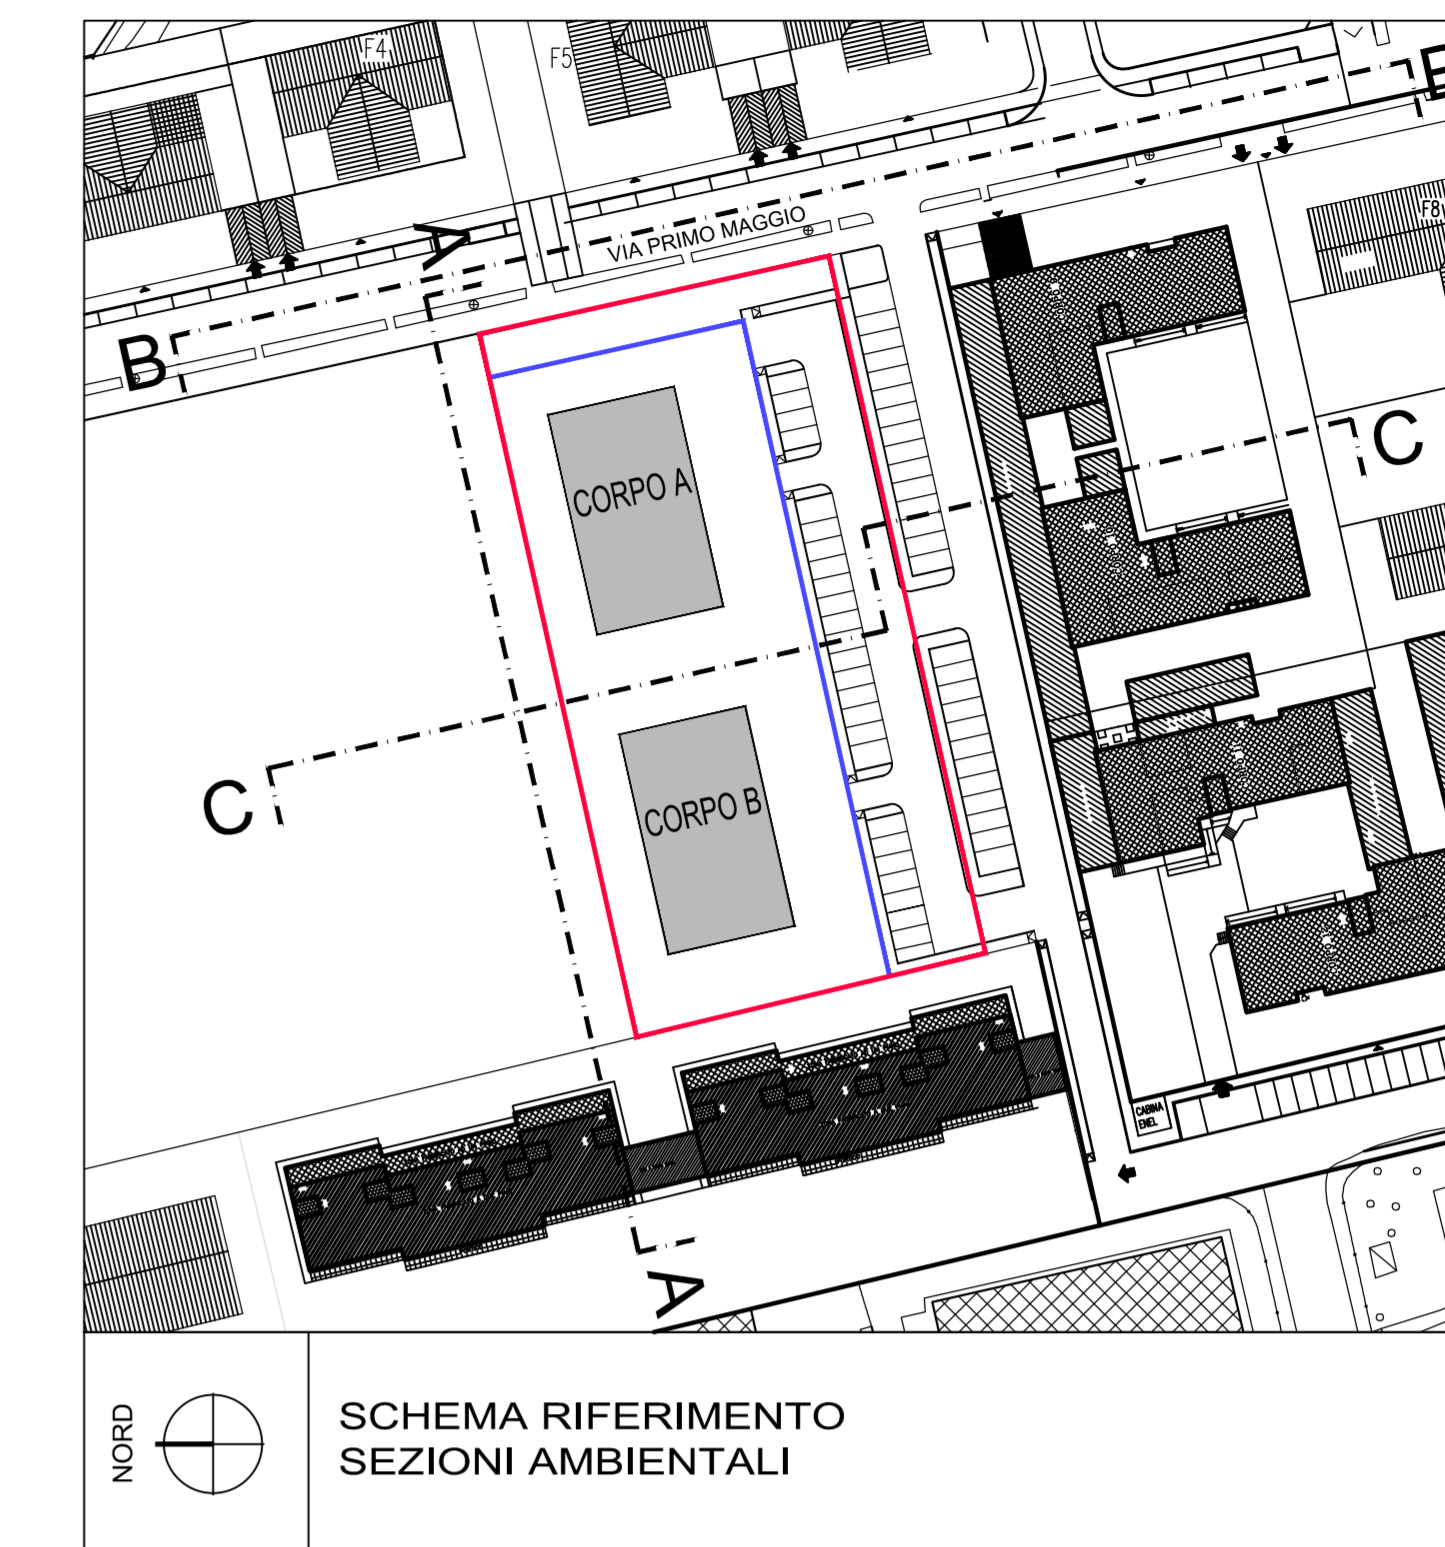

**COMUNE DI BAREGGIO**  
CITTA' METROPOLITANA DI MILANO


**AMBITO DI TRASFORMAZIONE AT 1**  
**EX CARTIERA**

<b>COMUNE DI BAREGGIO</b> Responsabile di Settore Territorio e SUAP		Dott. Arch. Gianpiero Galati C.F. GLT GPR 67R05 H264G Piazza Cavour, 20008 Bareggio (MI)	
<b>STUDIO ARCHITETTURA</b> Dott. Arch. ANDREA GASTO		Dott. Arch. Andrea Gasto C.F. GST NDR 76B02 H264J P.IVA 05539250968	
email: arch.gasto@libero.it pec.gasto.15631@comitiano.it Via Roma n. 80, 20008 Bareggio (MI)			


<b>37</b>	COMUNE DI BAREGGIO	ISTIMI DUE Srl	
SCALA 1:200	N.PRATICA 22045	DATA Marzo 2024	AGG. CANTIERE Bareggio Via Primo Maggio
OGGETTO		TAVOLA	
AMBITO DI TRASFORMAZIONE AT 1 AREA PER L'UTILIZZO DEI DIRITTI VOLUMETRICI VIA PRIMO MAGGIO		SEZIONI AMBIENTALI VIA PRIMO MAGGIO	

LA COMMITTENTE  
IL PROGETTISTA




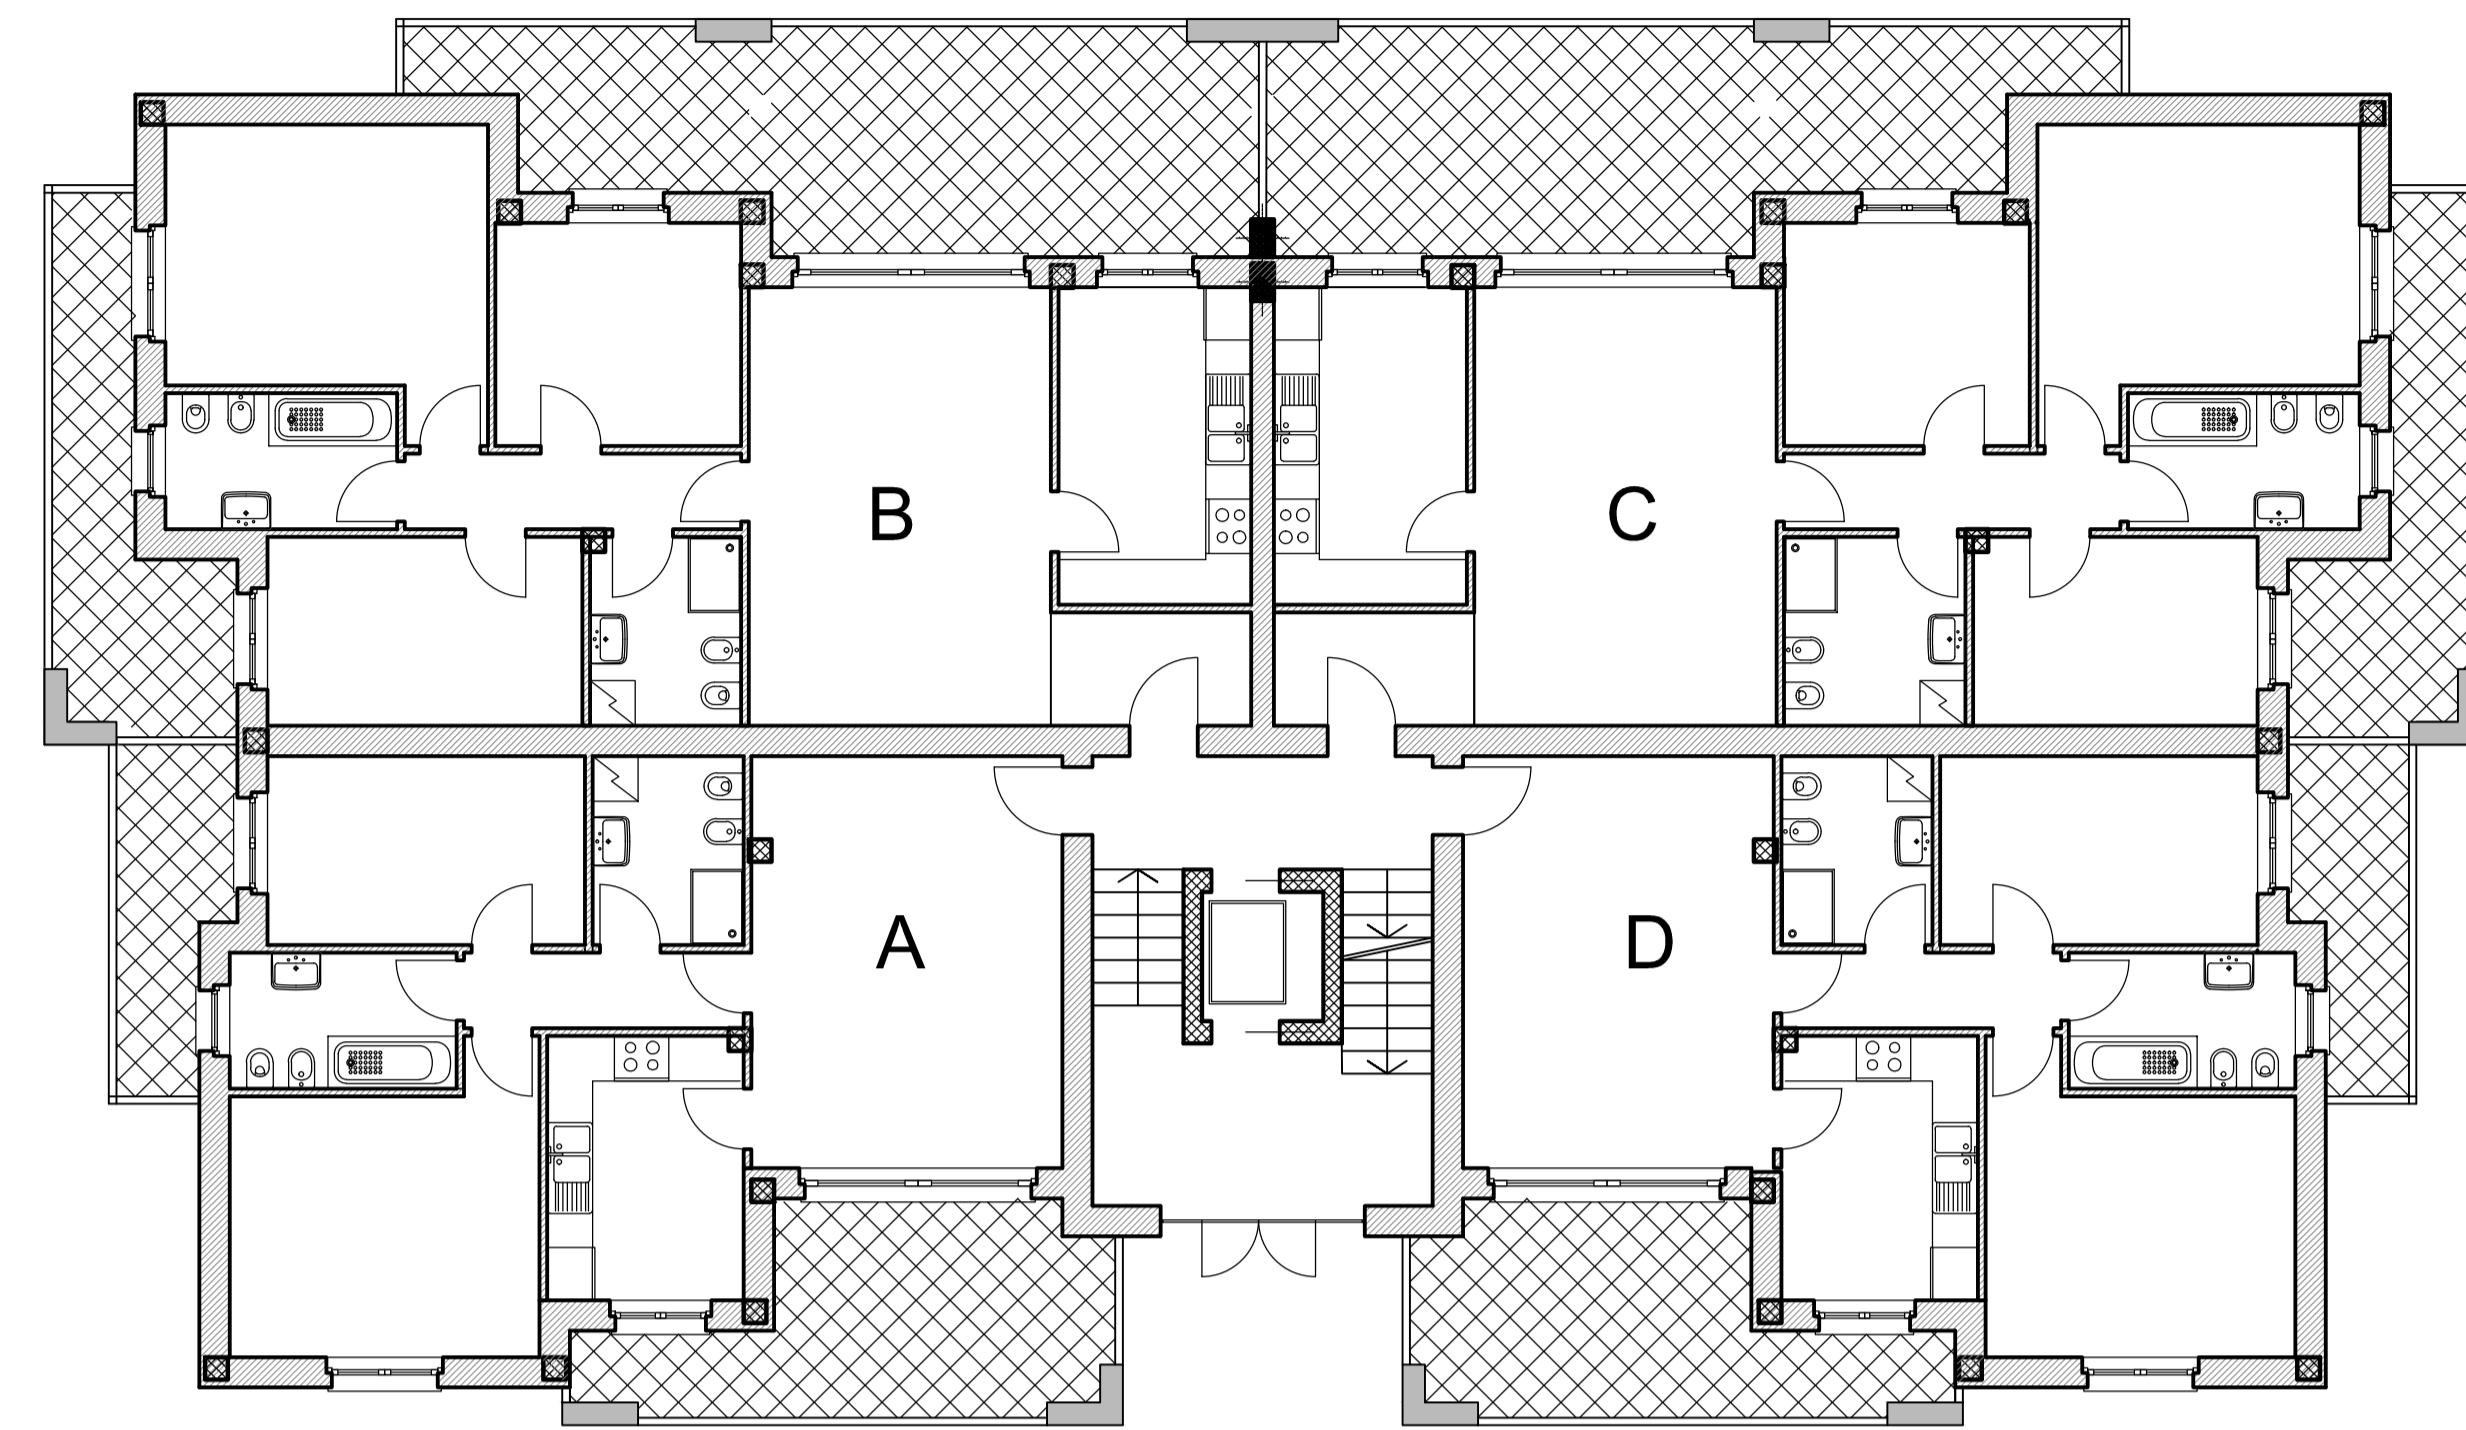


PIANTA PIANO RIALZATO

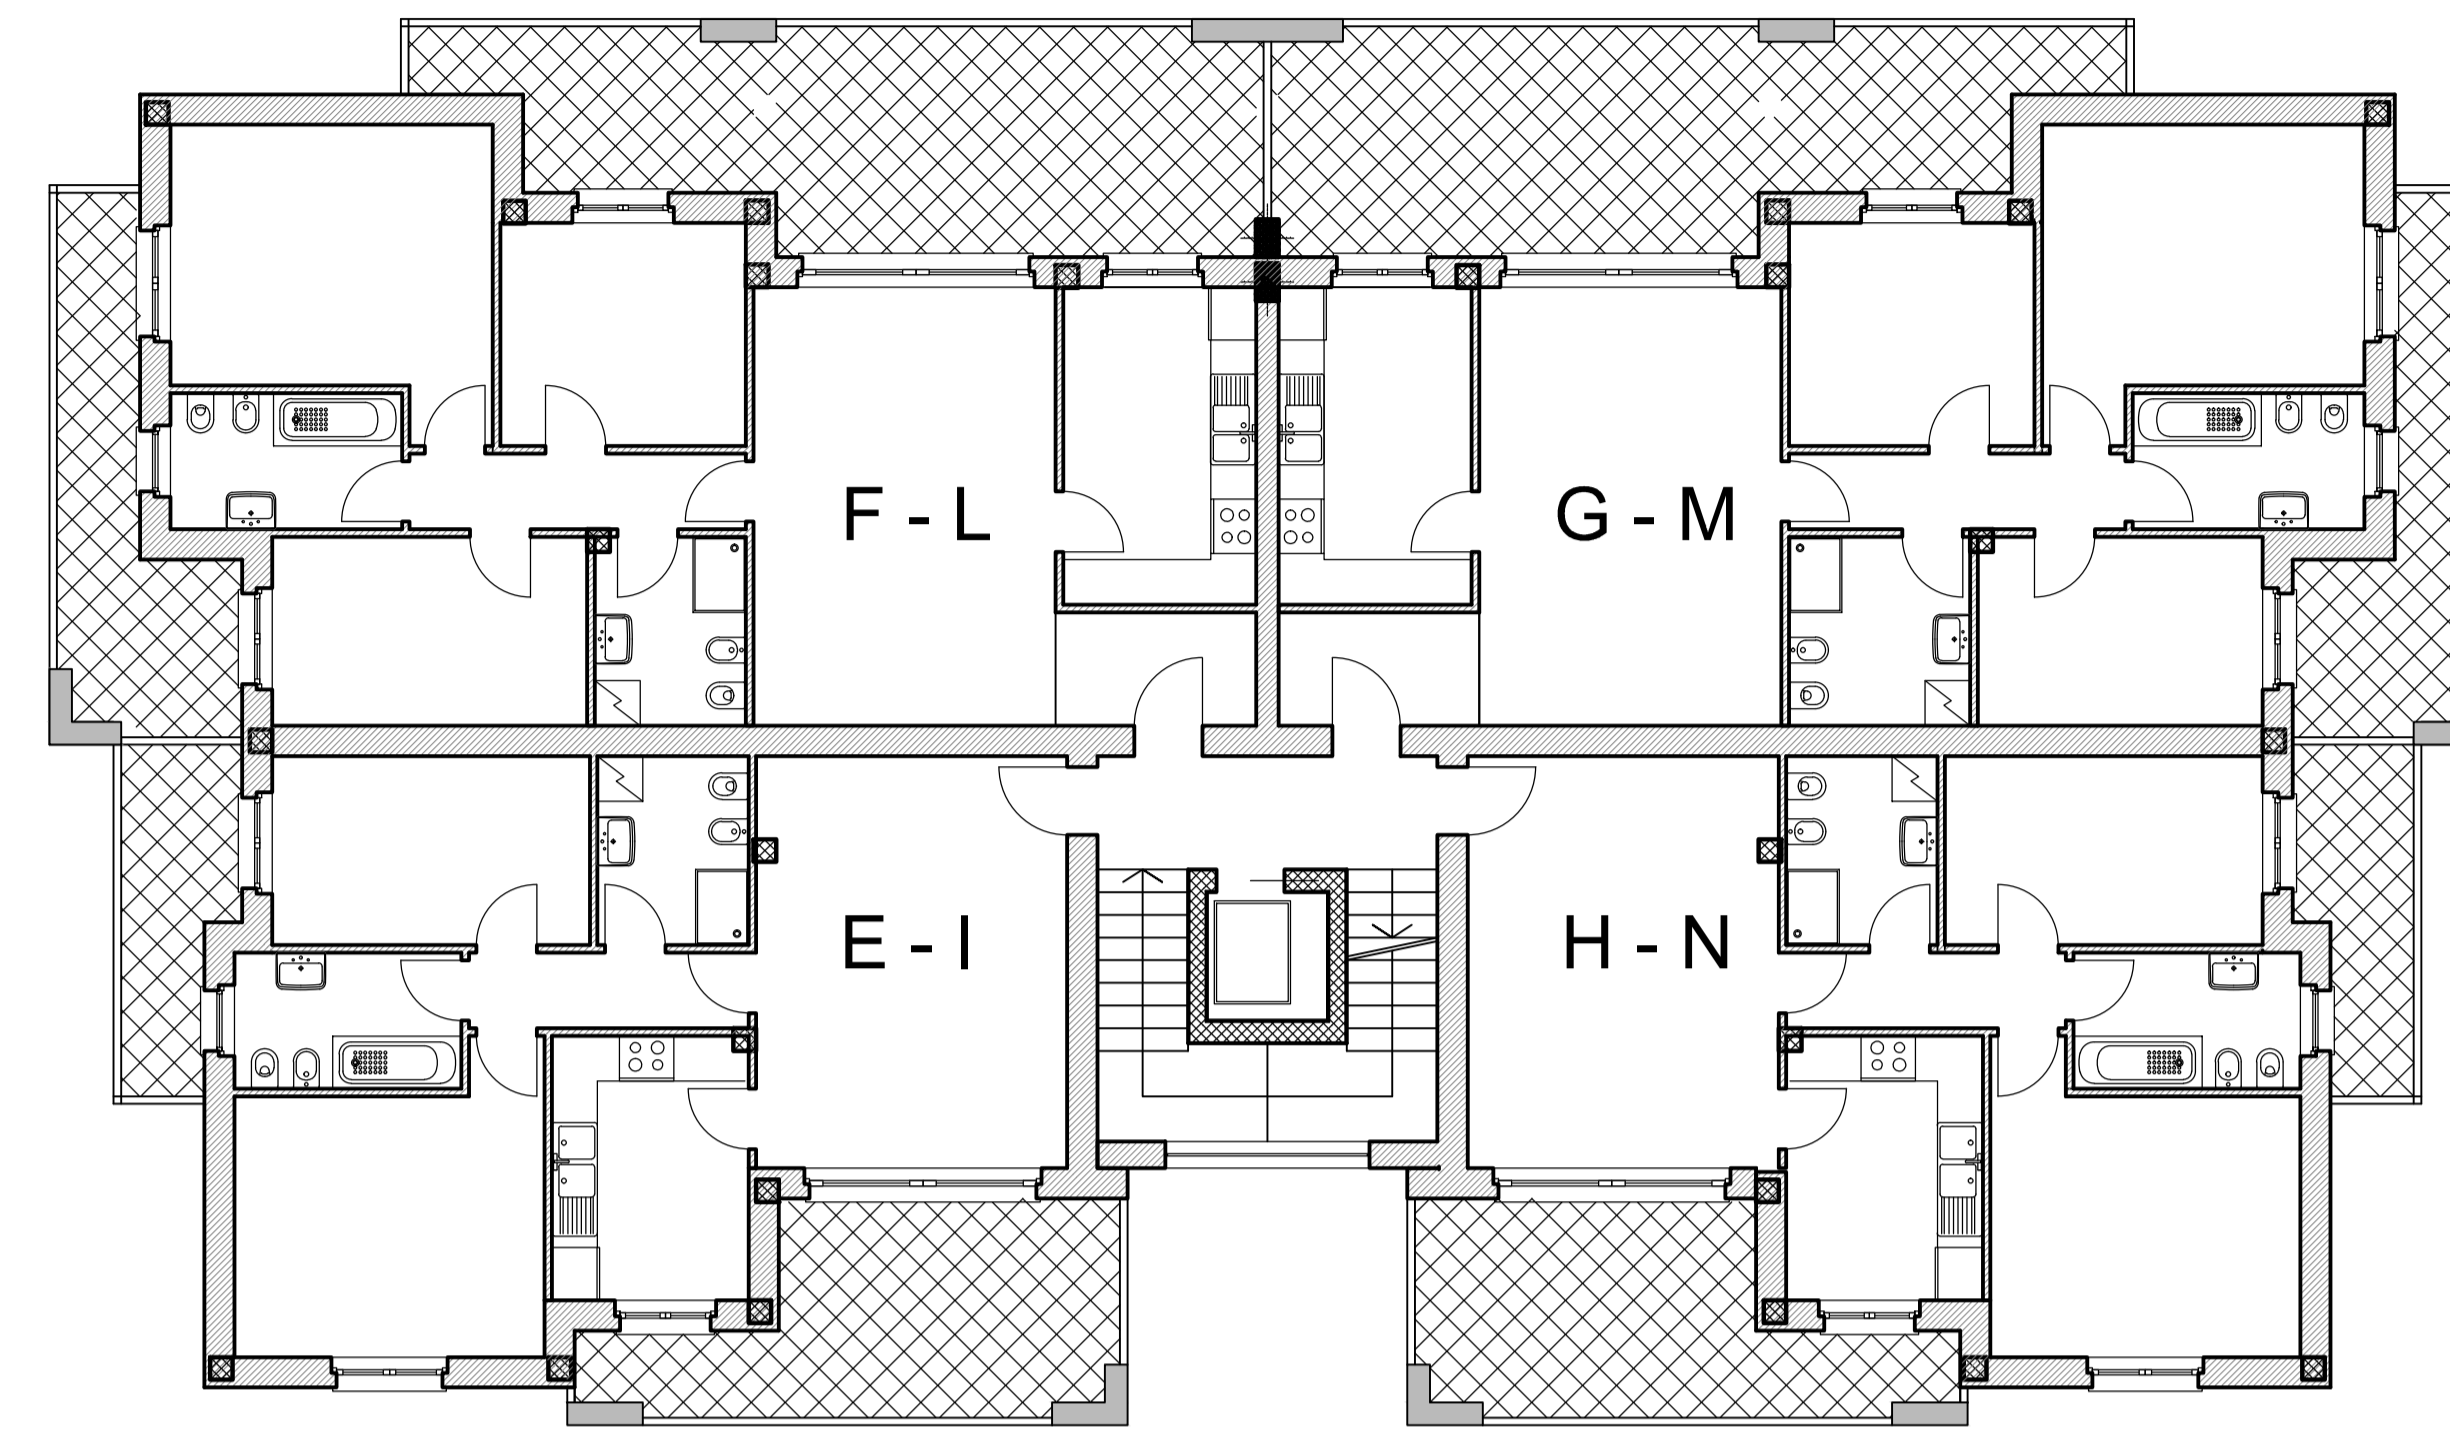



PIANTA PIANO PRIMO E SECONDO

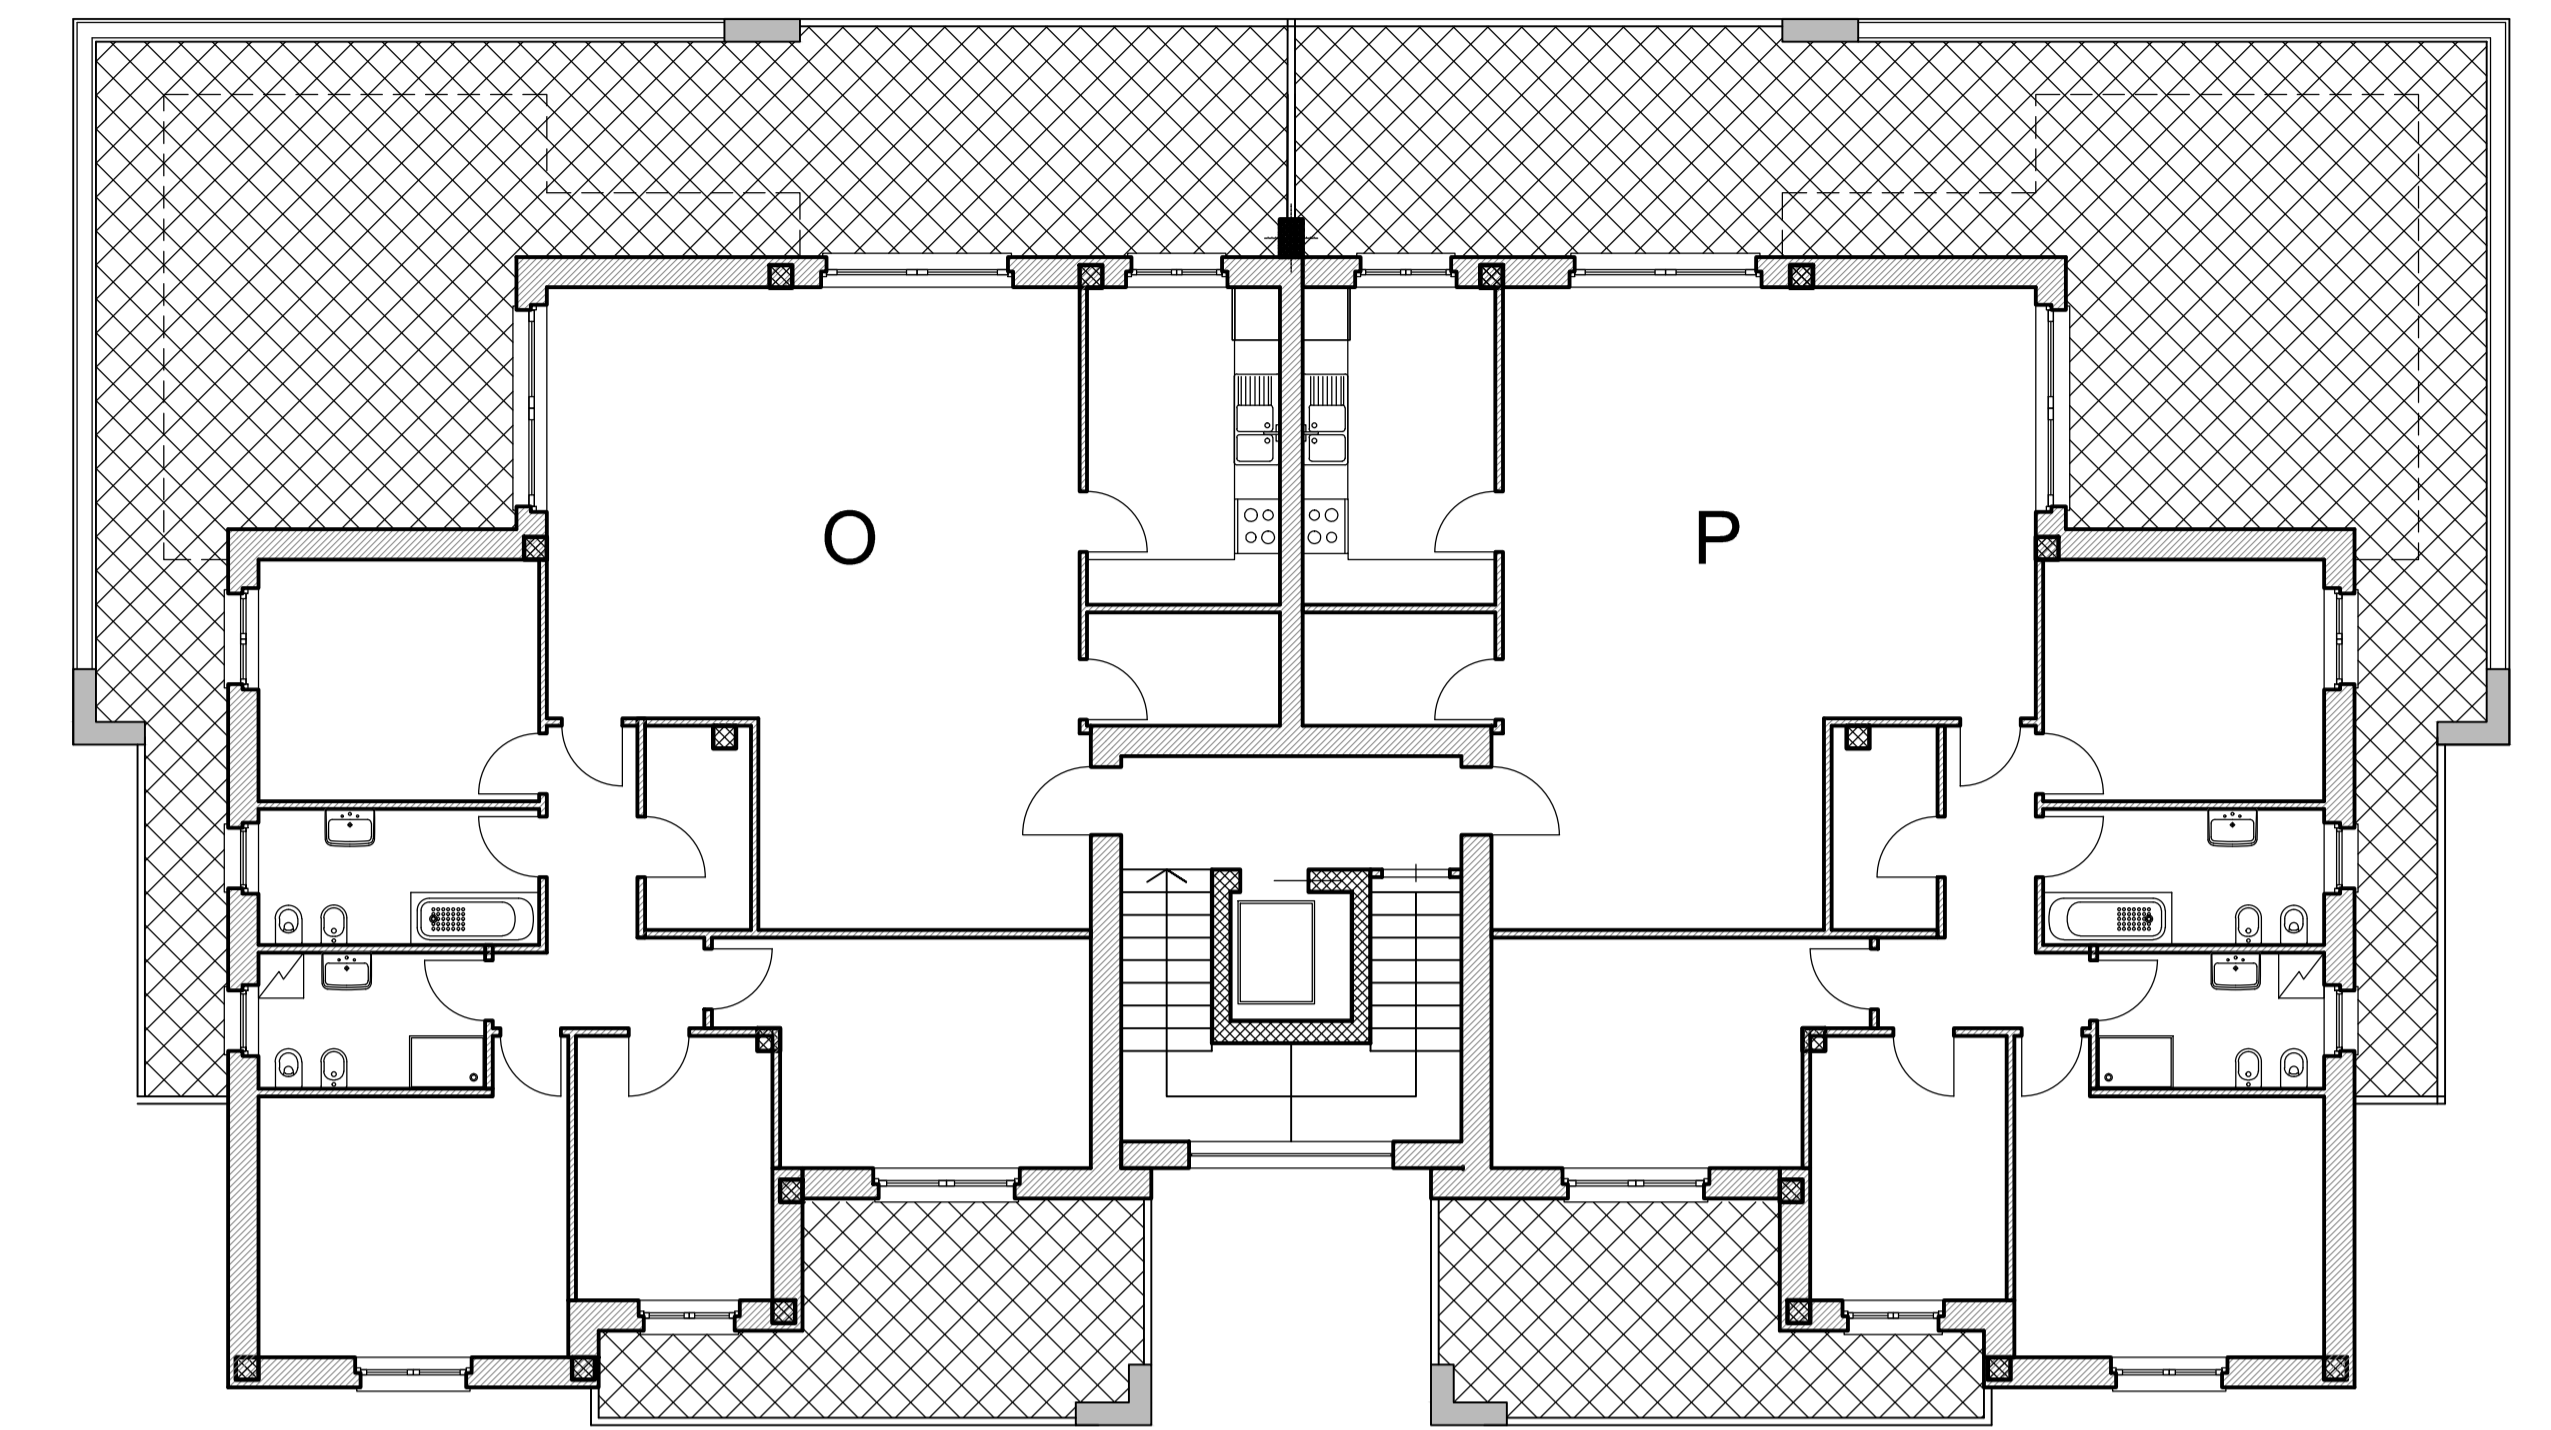

PIANTA PIANO TERZO

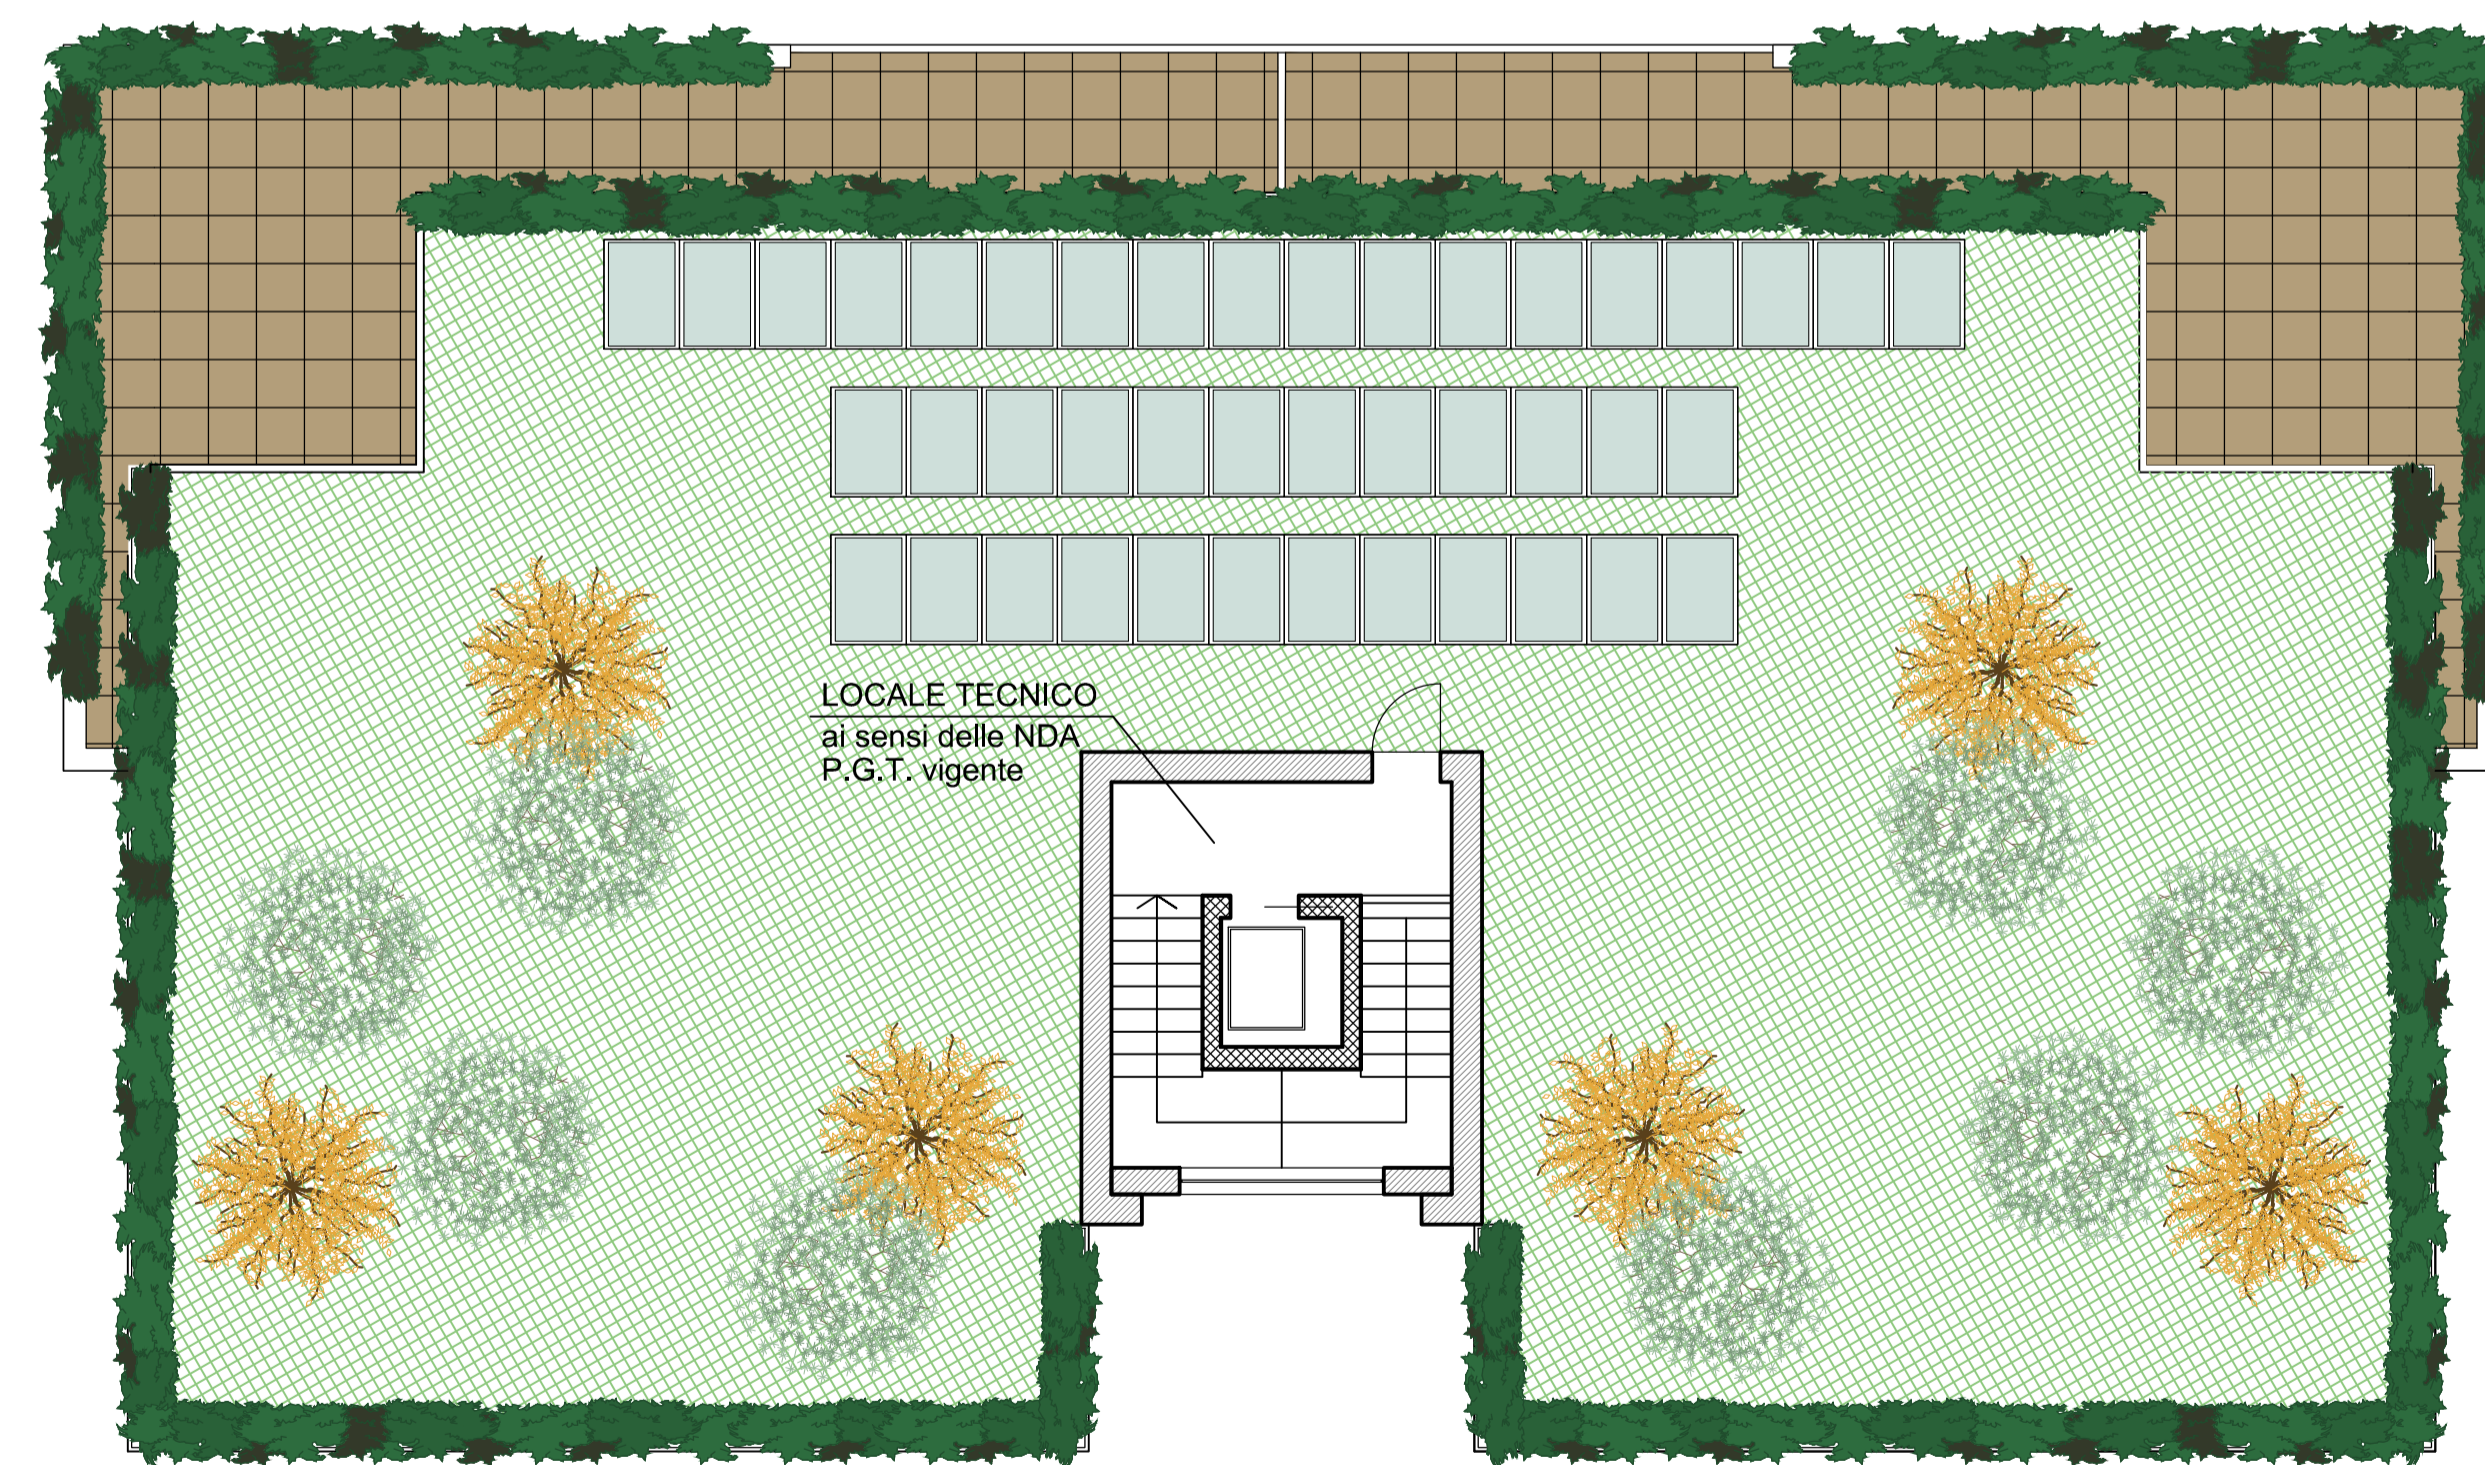

PIANTA ACCESSO COPERTURA

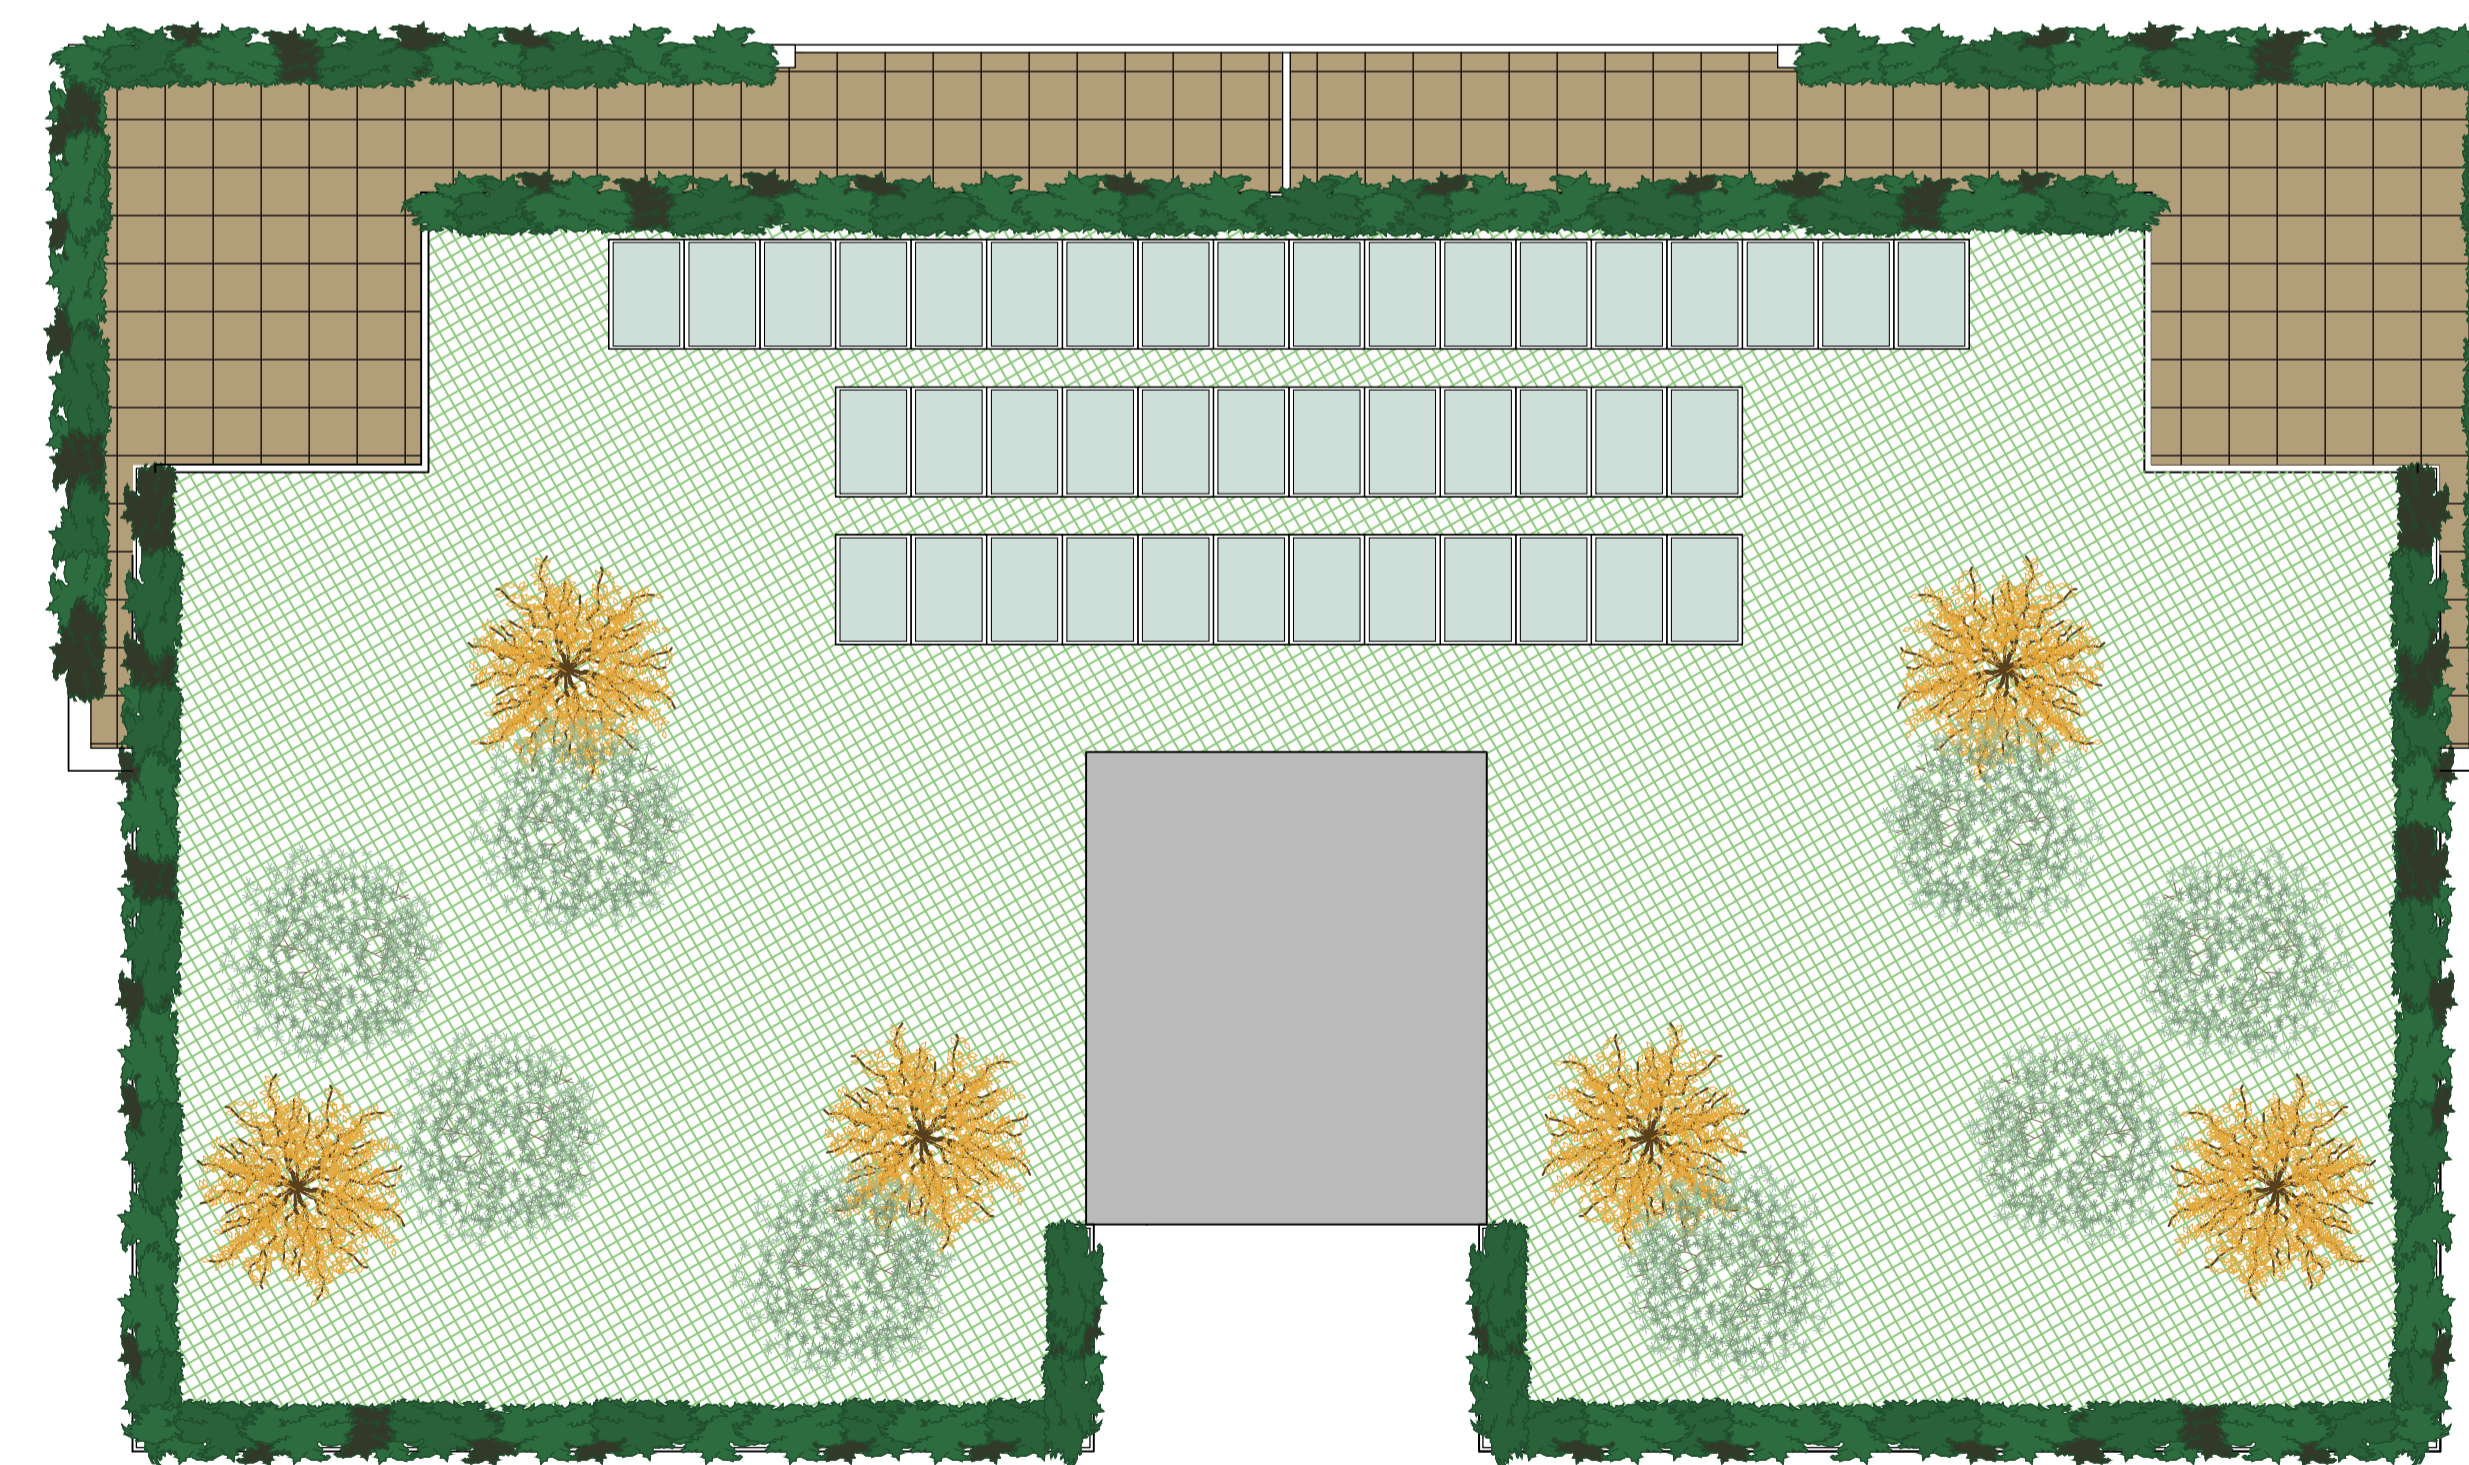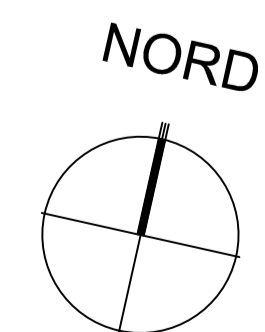

PIANTA COPERTURA

<b>COMUNE DI BAREGGIO</b> CITTA' METROPOLITANA DI MILANO			
			
<b>AMBITO DI TRASFORMAZIONE AT 1</b> <b>EX CARTIERA</b>			
<b>COMUNE DI BAREGGIO</b> Responsabile di Settore Territorio e SUAP		Dott. Arch. Gianpiero Galati C.F. GLT GPR 67R05 H264G Piazza Cavour, 20008 Bareggio (MI)	
<b>STUDIO ARCHITETTURA</b> Dott. Arch. ANDREA GASTO		Dott. Arch. Andrea Gasto C.F. GST NDR 76B02 H264J P.IVA 05539250968	
email: arch.gasto@libero.it pec: gasto.15631@com.milano.it Via Roma n. 80, 20008 Bareggio (MI)			
TAVOLA	38	COMUNE DI BAREGGIO	
	N.PRATICA 22045	DATA Marzo 2024	AGG. CANTIERE Bareggio Via Primo Maggio
OGGETTO		TAVOLA	
AMBITO DI TRASFORMAZIONE AT 1 AREA PER L'UTILIZZO DEI DIRITTI VOLUMETRICI VIA PRIMO MAGGIO		PIANTE IN PROGETTO TIPOLOGIE ABITATIVE VIA PRIMO MAGGIO	
LA COMMITTENTE			
IL PROGETTISTA			





VISTA LATO SUD - CORPI A - B

MATERIALI E COLORI NCS (Natural Color System)		
Rif.	MATERIALE	COLORE
01	Intonaco facciata	0300 N
02	Intonaco facciata	2002 - Y
03	Intonaco facciata	3502 - Y
04	Intonaco facciata	4005 - Y50R
05	Serramenti in PVC	0300 N
06	Avvolgibili in alluminio	3000 N
	Parapetti in vetro	



VISTA LATO EST - CORPO A

**COMUNE DI BAREGGIO**  
CITTA' METROPOLITANA DI MILANO

**AMBITO DI TRASFORMAZIONE AT 1**  
**EX CARTIERA**

<b>COMUNE DI BAREGGIO</b> Responsabile di Settore Territorio e SUAP		Dott. Arch. Gianpiero Galati C.F. GLT GPR 67R05 H264G Piazza Cavour, 20008 Bareggio (MI)	
<b>STUDIO ARCHITETTURA</b> Dott. Arch. ANDREA GASTO		Dott. Arch. Andrea Gasto C.F. GST NDR 76B02 H264J P.IVA 05539250968	
email: arch.gasto@libero.it pec: gasto.15631@comiteno.it Via Roma n. 80, 20008 Bareggio (MI)			

<b>39</b>	COMUNE DI BAREGGIO	ISTIMI DUE Srl			
SCALA 1:100	N.PRATICA 22045	DATA Marzo 2024	AGG.	CANTIERE Bareggio Via Primo Maggio	

OGGETTO: TAVOLA

AMBITO DI TRASFORMAZIONE AT 1  
AREA PER L'UTILIZZO DEI DIRITTI VOLUMETRICI  
VIA PRIMO MAGGIO

VISTA LATO SUD CORPI A-B ED EST CORPO A  
STATO DI PROGETTO  
VIA PRIMO MAGGIO

LA COMMITTENTE

IL PROGETTISTA

22045 - ISTIMI DUE Srl - Bareggio - At 1