

Legenda

- Confine comunale
- Parco Agricolo Sud Milano (N.dA, art. 26)
- Aree boscate (Piano di Indirizzo forestale)
- Ambito Territoriale Estattivo (limite ATEg33-C1 Piano Cave)
- Canale scolmatore (N.dA, art. 28)
- Reticolo irriguo (N.dA, art. 28)
- Fontanili (N.dA, art. 28)

TESSUTO CONSOLIDATO

- Perimetro del Tessuto Urbano Consolidato

Ambiti storico-testimoniali

- Perimetro del Nucleo di Antica Formazione (N.dA, art. 16)
- Nuclei di Antica Formazione (N.dA, art. 16-18)
- Ambiti del patrimonio rurale (N.dA, art. 16-18)

Ambiti prevalentemente residenziali

- Ambiti residenziali ad elevata densità (N.dA, art. 19)
- Ambiti residenziali a media densità (N.dA, art. 20)
- Ambiti residenziali misti (N.dA, art. 21)

Altri ambiti

- Ambiti produttivi (N.dA, art. 22)
- Ambiti terziari e commerciali (N.dA, art. 23)
- Piani attuativi in itinere (N.dA, art. 9)
- Distributori di carburante (N.dA, art. 29)
- Ambito di rispetto cimiteriale (N.dA, art. 28)

TESSUTO RURALE

- Ambiti agricoli (N.dA, art. 24)
- Ambiti agricoli di interesse strategico (N.dA, art. 25)
- Zona di transizione agricolo/naturalistico (N.dA, art. 26)
- Aree di rispetto delle riserve naturali insituite e proposte (N.dA, art. 26)
- Riserva naturale istituita e proposta (N.dA, art. 26)
- Cava cessata (N.dA, art. 26)
- Previsione sovracomunale di istituzione del Parco naturale (N.dA, art. 26)
- Edifici non destinati all'attività agricola (N.dA, art. 24)

AMBITI DEL DOCUMENTO DI PIANO

- Ambiti di trasformazione (N.dA, art. 30)

AMBITI DEL PIANO DEI SERVIZI


- Ambiti per attrezzature pubbliche o di uso pubblico esistenti (N.dA, art. 30)
- Ambiti per attrezzature pubbliche o di uso pubbliche in progetto (N.dA, art. 30)
- Aree per l'utilizzo dei diritti volumetrici (N.dA, art. 30)
- Corridoi ecologici urbani (N.dA, art. 32)
- Ambito per l'aumento della qualità urbana (N.dA, art. 33)

MOBILITA'

- Previsione infrastrutturale Variante SP11 - progetto preliminare
- Previsione infrastrutturale Variante SP11 - fascia di rispetto stradale
- Zone destinate alla viabilità (N.dA, art. 27)


STAZIONI RADIO BASE (S.B.R.)

- Impianti esistenti
- Localizzazioni nuovi impianti

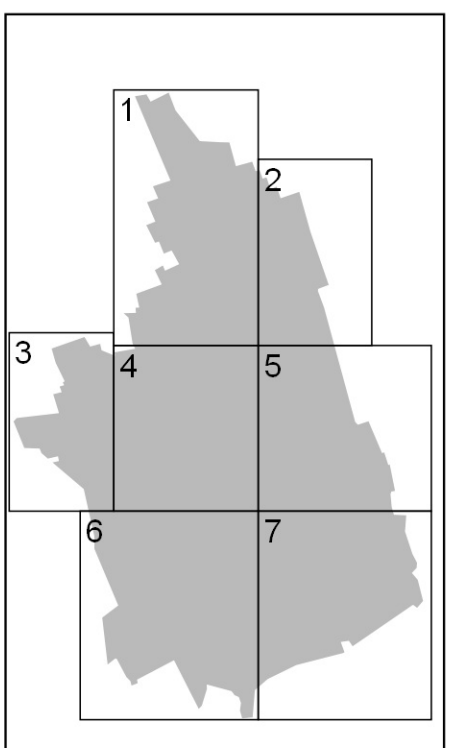

COMUNE DI BAREGGIO
(Città metropolitana di Milano)

PIANO DI GOVERNO DEL TERRITORIO
ai sensi della Legge Regionale per il Governo del Territorio del 11/03/2005 n°12

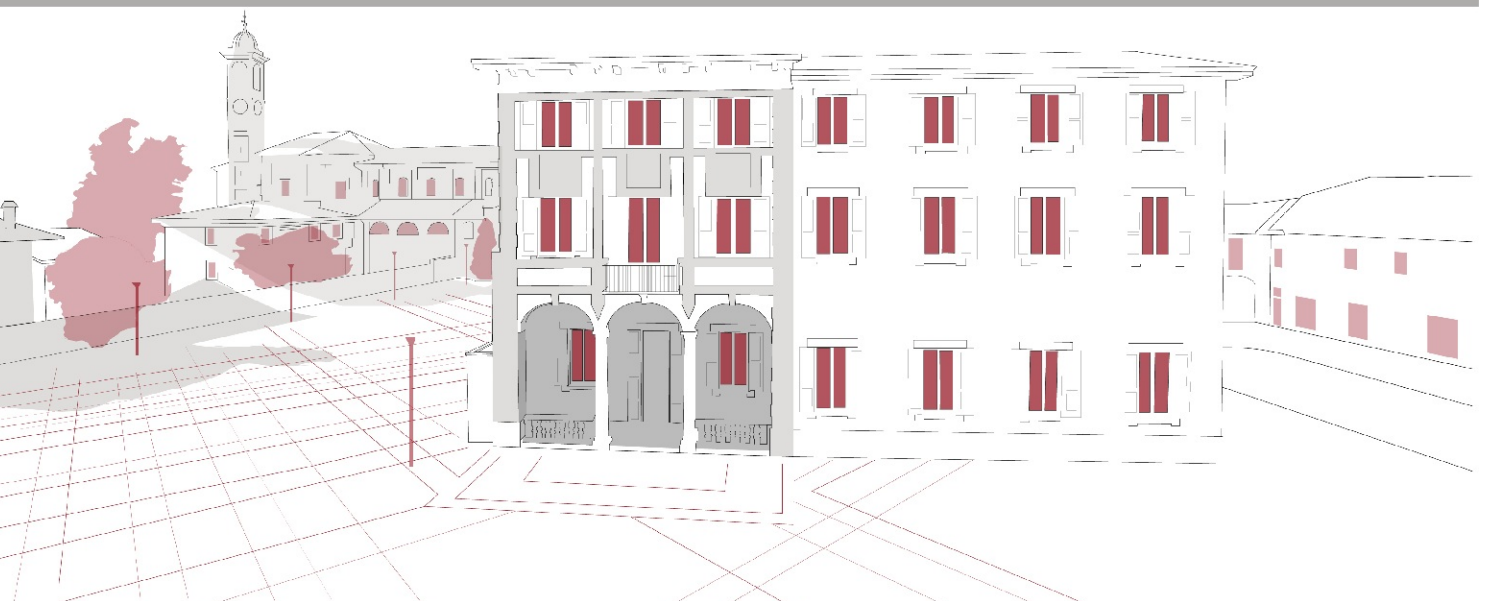

PIANO DELLE REGOLE

Oggetto: AZZONAMENTO: AMBITO URBANO
Modificato a seguito delle controdeduzioni

| | | |
|---|---|-----------------------------|
| Gruppo di lavoro PGT: | Sindaco / Assessore all'urbanistica: | Segretario comunale: |
| Urbanistica: | Linda Colombo | Maranta Colacicco |
| BCG Associati di Massimo Giuliani | | |
| UrbanLab di Giovanni Scuto | | |
| Licia Morengi | | |
| Lorenzo Giovenzana | | |
| con: Rasea Samuele | | |
| Valutazione Ambientale Strategica | | |
| Centro studi P.I.M. | | |
| Piano Urbano Generale dei Servizi del Sottouolo | | |
| Centro studi P.I.M. | | |
| Localizzazione delle Stazioni Radio Base | | |
| arch. Marco Turati | | |
| Studio Geologico | | |
| Vittorio Bruno | | |
| | Responsabile Settore Territorio Ambiente e SUAP: | |
| | Gianpiero Galati | |
| | Gruppo di lavoro ufficio tecnico: | |
| | Sabrina Malchioldi | |
| | Daniela Benetti | |

Scala: 1:2.000 Data: Novembre 2021 Allegato: **RT03.6**

