

Legenda

- Confini comunali
- Parco Agricolo Sud Milano (NdA, art. 26)
- Aree boscate (Piano di Indirizzo forestale)
- Ambito Territoriale Estativo (limite ATEg33-C1 Piano Cave)
- Canale scolmatore (NdA, art. 28)
- Reticolo irriguo (NdA, art. 28)
- Fontanili (NdA, art. 28)

TESSUTO CONSOLIDATO

- Perimetro del Tessuto Urbano Consolidato

Ambiti storico-testimoniali

- Perimetro del Nucleo di Antica Formazione (NdA, art. 16)
- A1 Nuclei di Antica Formazione (NdA, art. 16-18)
- A2 Ambiti del patrimonio rurale (NdA, art. 16-18)

Ambiti prevalentemente residenziali

- B1 Ambiti residenziali ad elevata densità (NdA, art. 19)
- B2 Ambiti residenziali a media densità (NdA, art. 20)
- B3 Ambiti residenziali misti (NdA, art. 21)

Altri ambiti

- D1 Ambiti produttivi (NdA, art. 22)
- D2 Ambiti terziari e commerciali (NdA, art. 23)
- G Piani attuativi in itinere (NdA, art. 9)
- H Distributori di carburante (NdA, art. 29)
- Ambito di rispetto cimiteriale (NdA, art. 28)

TESSUTO RURALE

- E1 Ambiti agricoli (NdA, art. 24)
- E2 Ambiti agricoli di interesse strategico (NdA, art. 25)
- Zona di transizione agricolo/naturalistico (NdA, art. 26)
- Aree di rispetto delle riserve naturali insituite e proposte (NdA, art. 26)
- Riserva naturale istituita e proposta (NdA, art. 26)
- Cava cessata (NdA, art. 26)
- Previsione sovracomunale di istituzione del Parco naturale (NdA, art. 26)
- Edifici non destinati all'attività agricola (NdA, art. 24)

AMBITI DEL DOCUMENTO DI PIANO

- Ambiti di trasformazione (NdA, art. 31)

AMBITI DEL PIANO DEI SERVIZI


- Ambiti per attrezzature pubbliche o di uso pubblico esistenti (NdA, art. 31)
- Ambiti per attrezzature pubbliche o di uso pubbliche in progetto (NdA, art. 31)
- Aree per l'utilizzo dei diritti volumetrici (NdA, art. 31)
- Corridoi ecologici urbani (NdA, art. 33)
- Ambito per l'aumento della qualità urbana (NdA, art. 34)

MOBILITA'

- Previsione infrastrutturale Variante SP11 - progetto preliminare
- Previsione infrastrutturale Variante SP11 - fascia di rispetto stradale
- Zone destinate alla viabilità (NdA, art. 27)

STAZIONI RADIO BASE (S.B.R.)


- Impianti esistenti
- Localizzazioni nuovi impianti

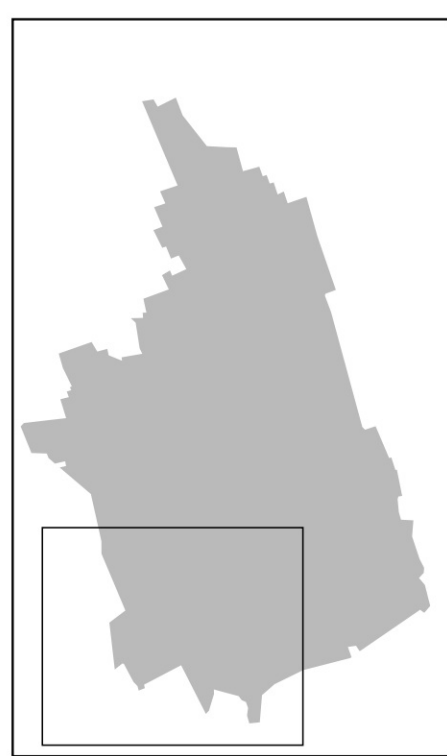

COMUNE DI BAREGGIO
(Città metropolitana di Milano)

PIANO DI GOVERNO DEL TERRITORIO

ai sensi della Legge Regionale per il Governo del Territorio del 11/03/2005 n°12

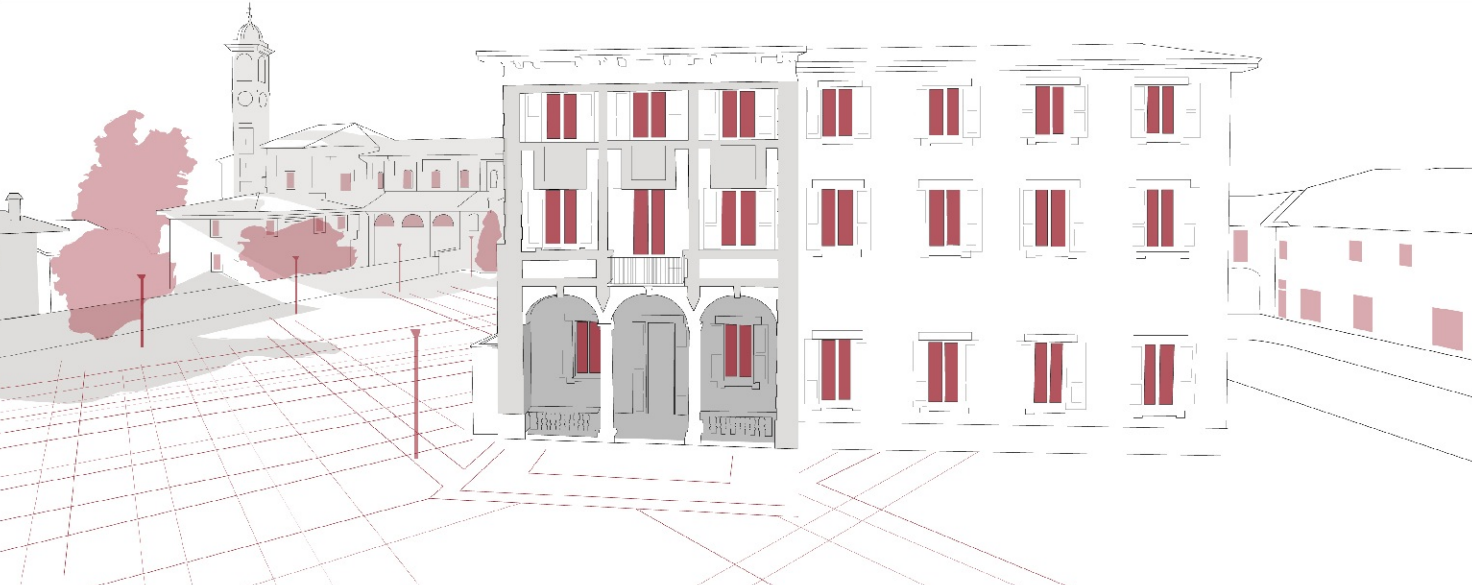

PIANO DELLE REGOLE

Oggetto: AZZONAMENTO: AMBITO URBANO

| | | |
|--|---|---|
| Gruppo di lavoro PGT: Urbanistica: BCG Associati di Massimo Giuliani UrbanLab di Giovanni Scuto Lidia Morenghi Lorenzo Giovenzana con: Raseira Samuele Valutazione Ambientale Strategica Centro studi P.L.M. Piano Urbano Generale dei Servizi del Sottosuolo Centro studi P.L.M. Localizzazione delle Stazioni Radio Base arch. Marco Turati Studio Geologico Vittorio Bruno | Sindaco / Assessore all'urbanistica Linda Colombo | Segretario comunale Maranta Colacicco |
| | | Responsabile Settore Territorio Ambiente e SUAP Gianpiero Galati |
| | | Gruppo di lavoro ufficio tecnico Sabrina Malchiodi Daniela Benetti |

Scala: 1:2.000 Data: Aprile 2021 Allegato: **RT03.5**

