






AREA CRITICA 03: IDENTIFICAZIONE RECETTORI

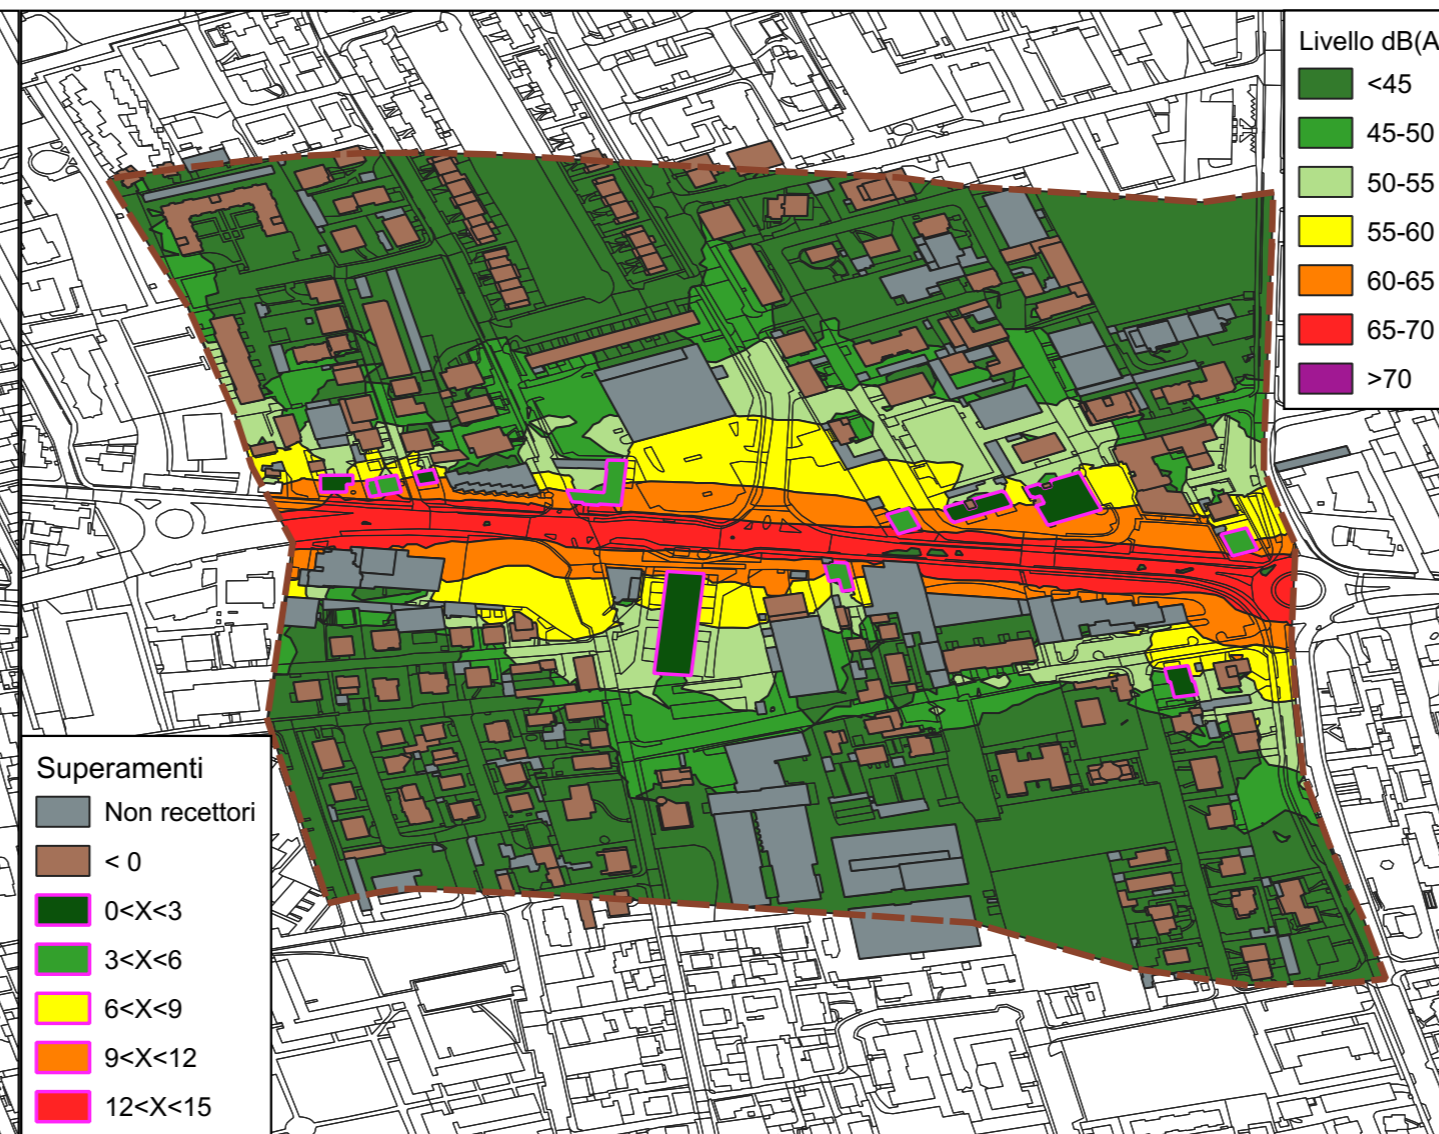


AREA CRITICA 03: SITUAZIONE ATTUALE - LIVELLO DIURNO

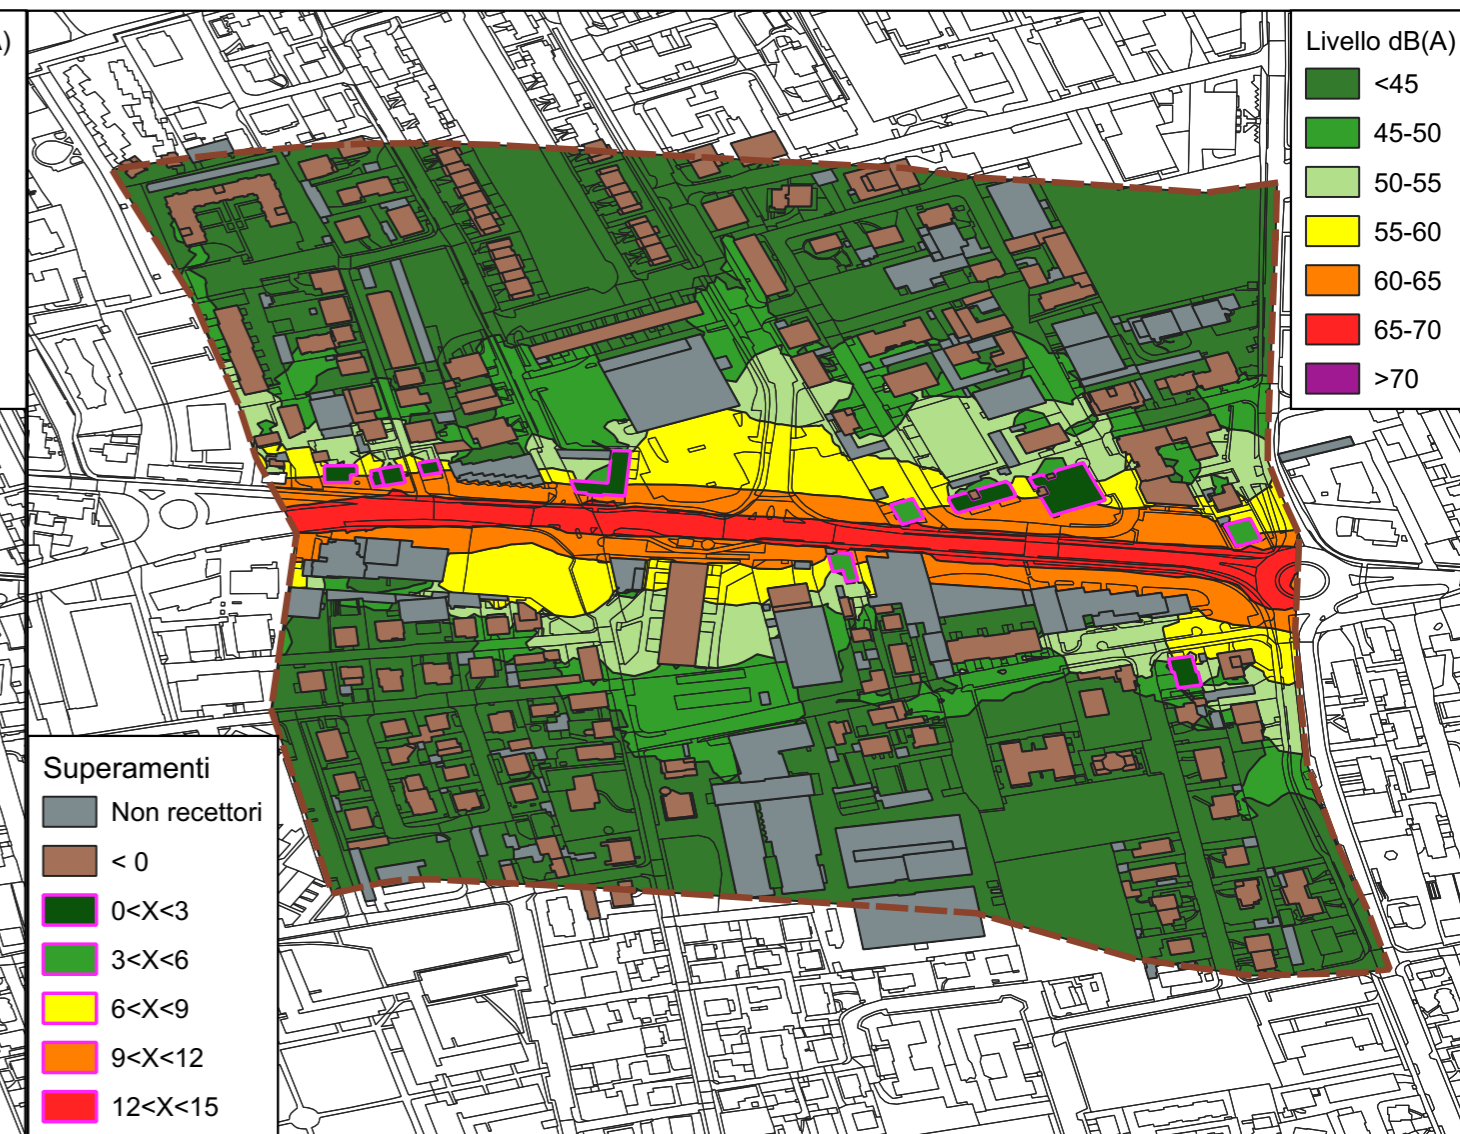


AREA CRITICA 03: SITUAZIONE FUTURA - LIVELLO DIURNO

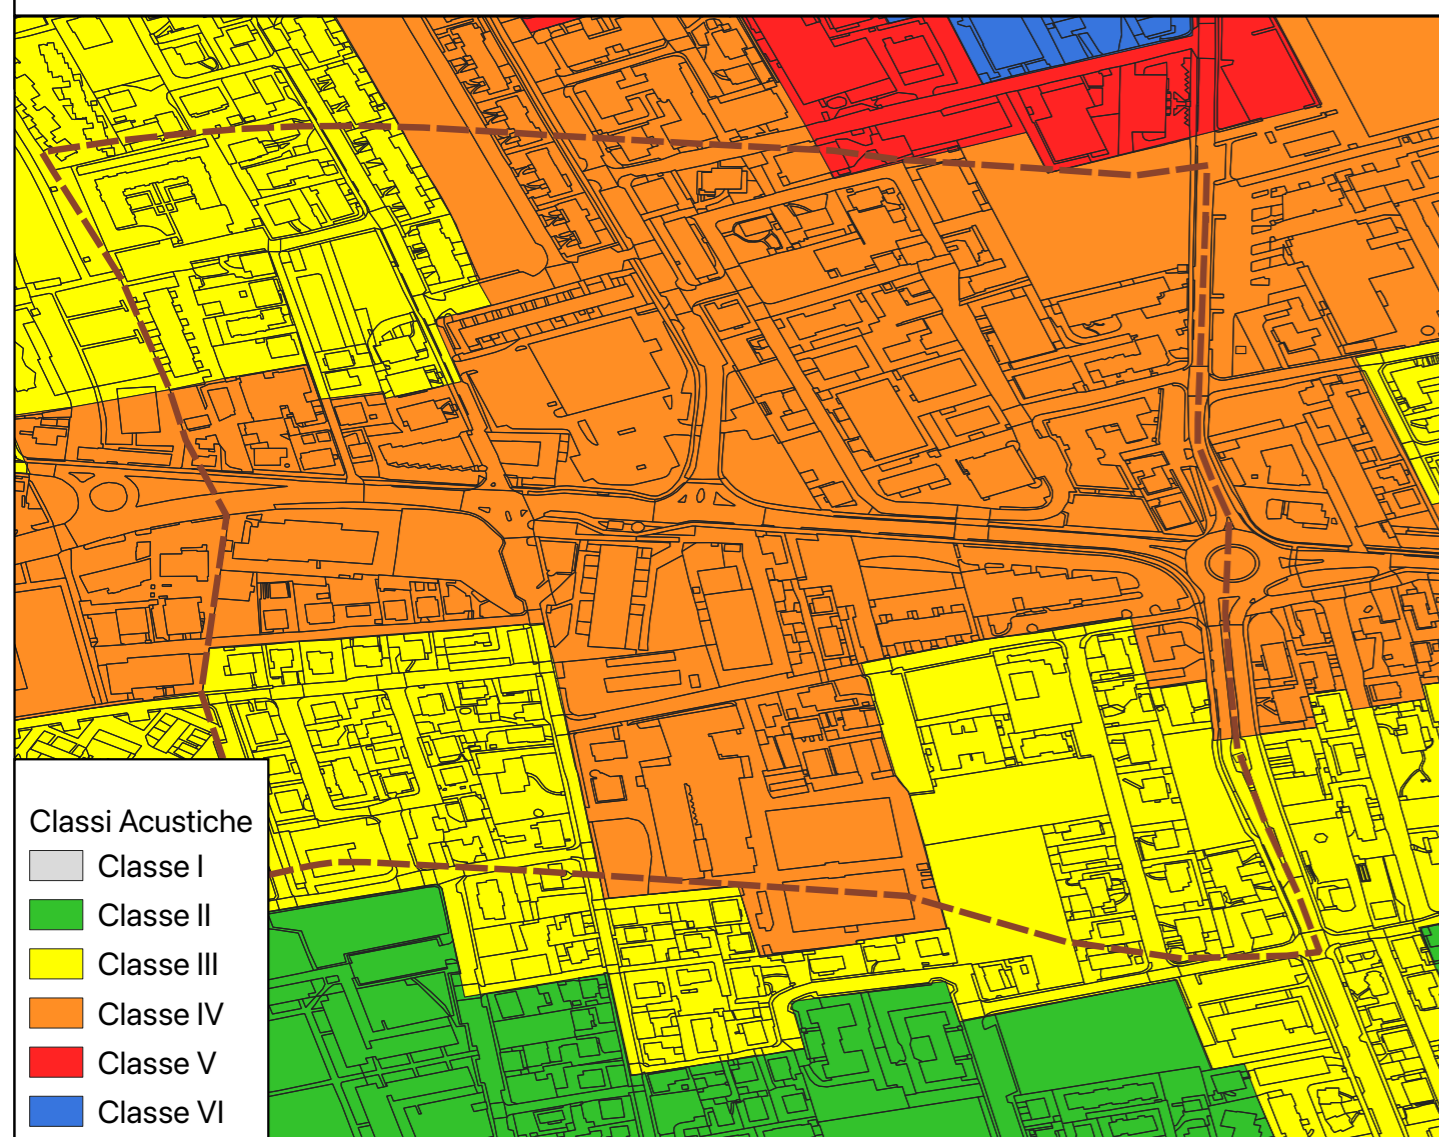

AREA CRITICA 03: CLASSIFICAZIONE ACUSTICA

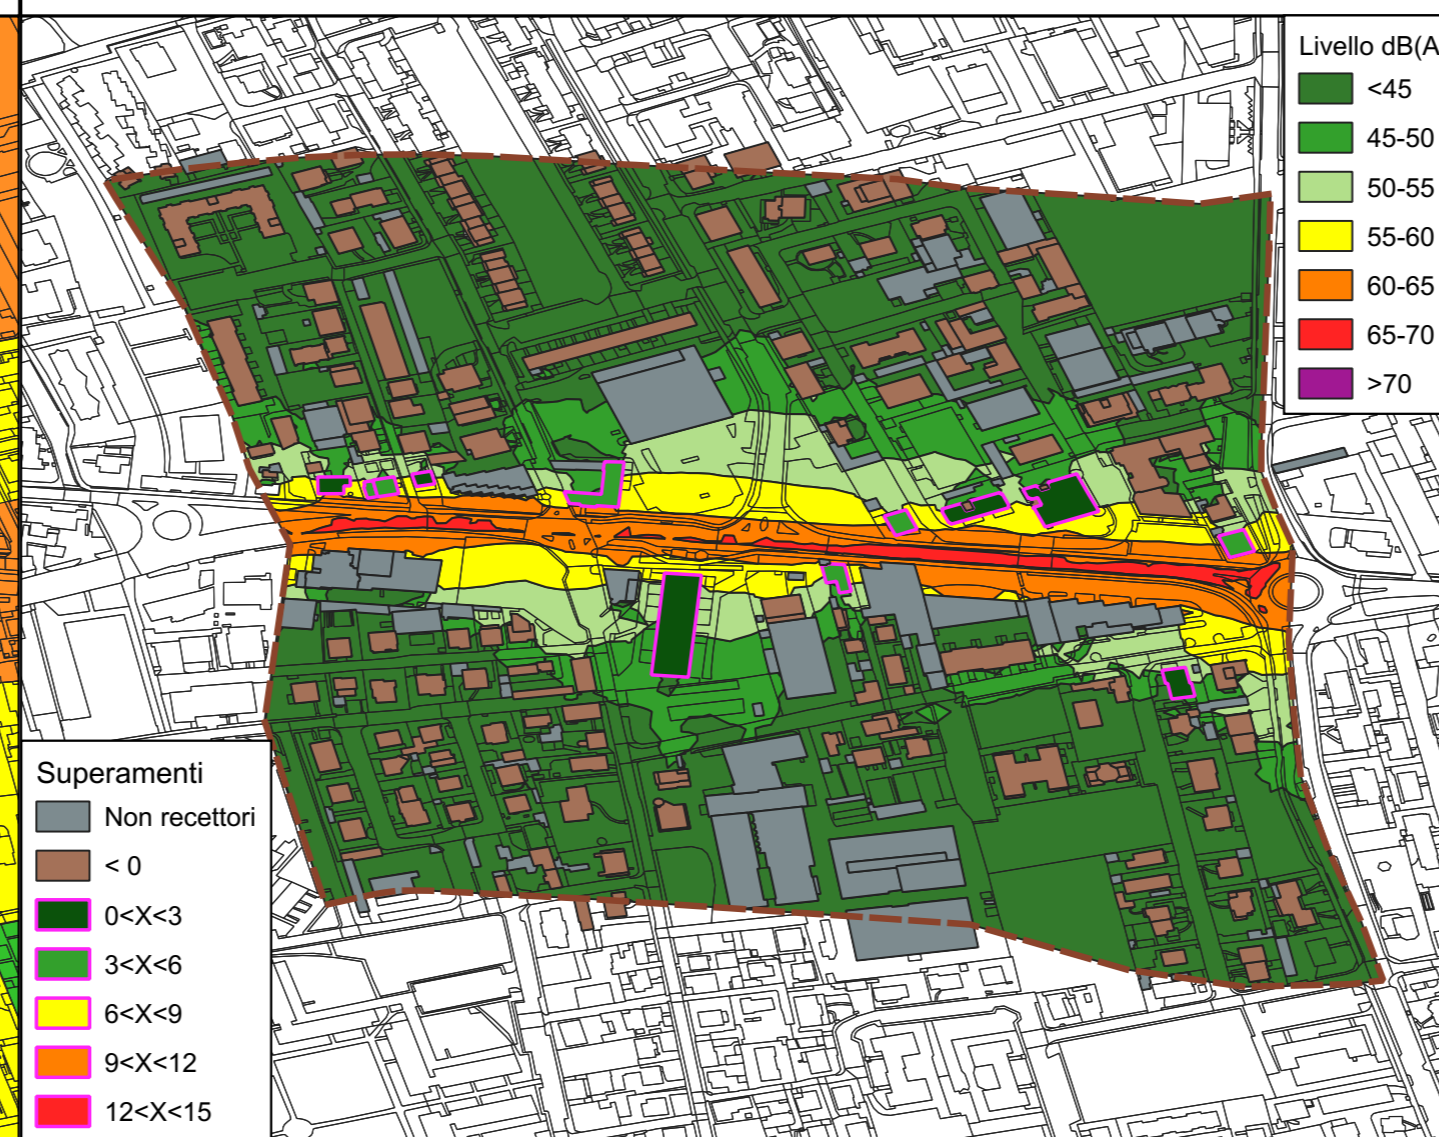

AREA CRITICA 03: SITUAZIONE ATTUALE - LIVELLO NOTTURNO

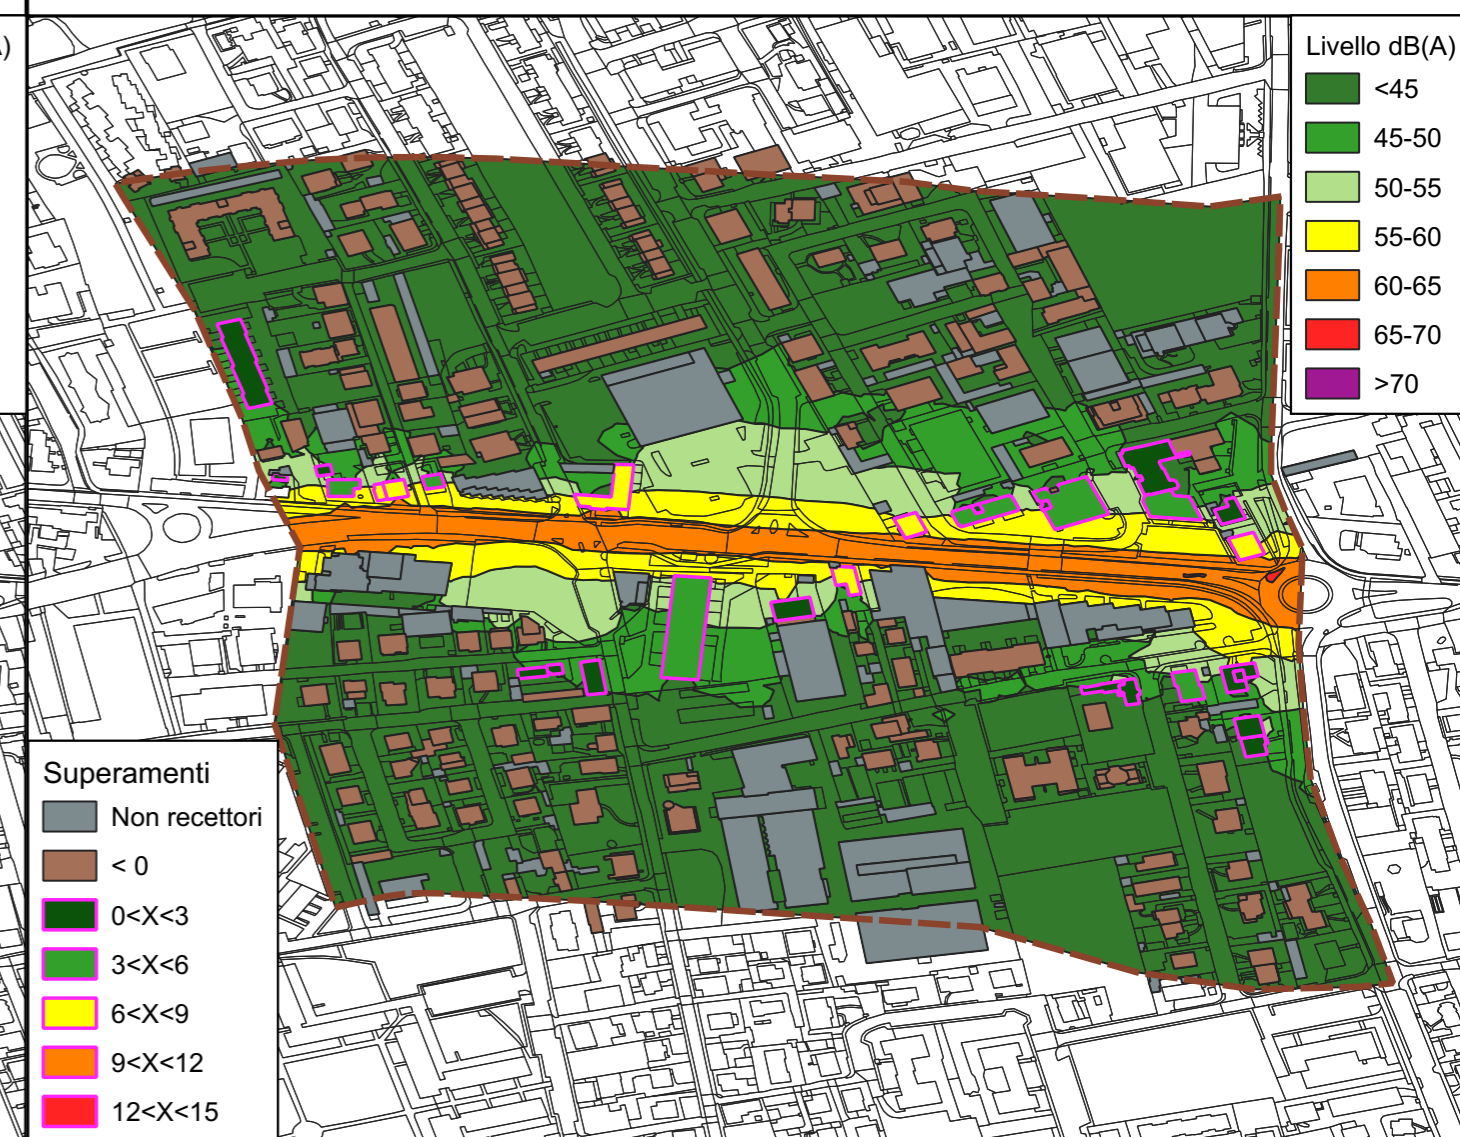

AREA CRITICA 03: SITUAZIONE FUTURA - LIVELLO NOTTURNO



AREA CRITICA 03: LOCALIZZAZIONE



**Comune  
di  
BAREGGIO**

D.Lgs. 19/08/2005 - Attuazione della direttiva 2002/49/CE relativa alla determinazione e alla gestione del rumore ambientale

**PIANO D'AZIONE  
INFRASTRUTTURA STRADALE PRINCIPALE**

Approvato con Delibera di Giunta Comunale n. 100 del 29.05.2024

RD\_IT\_0082\_001 - SP ex SS11  
AREA CRITICA 03

ALLEGATO 1 - Tavola n.03

REDAZIONE:



SUMMIT SOLUTIONS  
Via pvt. Calco Due, 47  
23885 CALCO (LC)  
www.summit-solutions.it

TECNICO COMPETENTE IN ACUSTICA

CLAUDIO COSTA  
ENTECA N.1657